

PLAN DETALJNE REGULACIJE NASELJA "NESTOR  
DŽILITOV" U BEČEJU

# MREŽA I OBJEKTI INFRASTRUKTURE I JAVNO ZELENILO

- LEGENDA**
- granica obuhvata plana
  - - - regulatorna linija

**POSTOJEĆA INFRASTRUKTURA**



- Toplovod
- TT instalacije
- Kanalizacija - fekalna
- Kanalizacija - atmosferska
- EE instalacije
- Vodovod

**PLANIRANA INFRASTRUKTURA**

- Toplovod
- TT instalacije
- Kanalizacija - fekalna
- Kanalizacija - atmosferska (siv 1)
- Kanalizacija - atmosferska (siv 2)
- Kanalizacija - atmosferska (siv 3)
- Gasovod

**JAVNE ZELENE POVRŠINE**

- zelena površina javnog korišćenja - park
- javne blokovske zelene površine
- ulično zelenilo
- sudovi za evakuaciju otpada

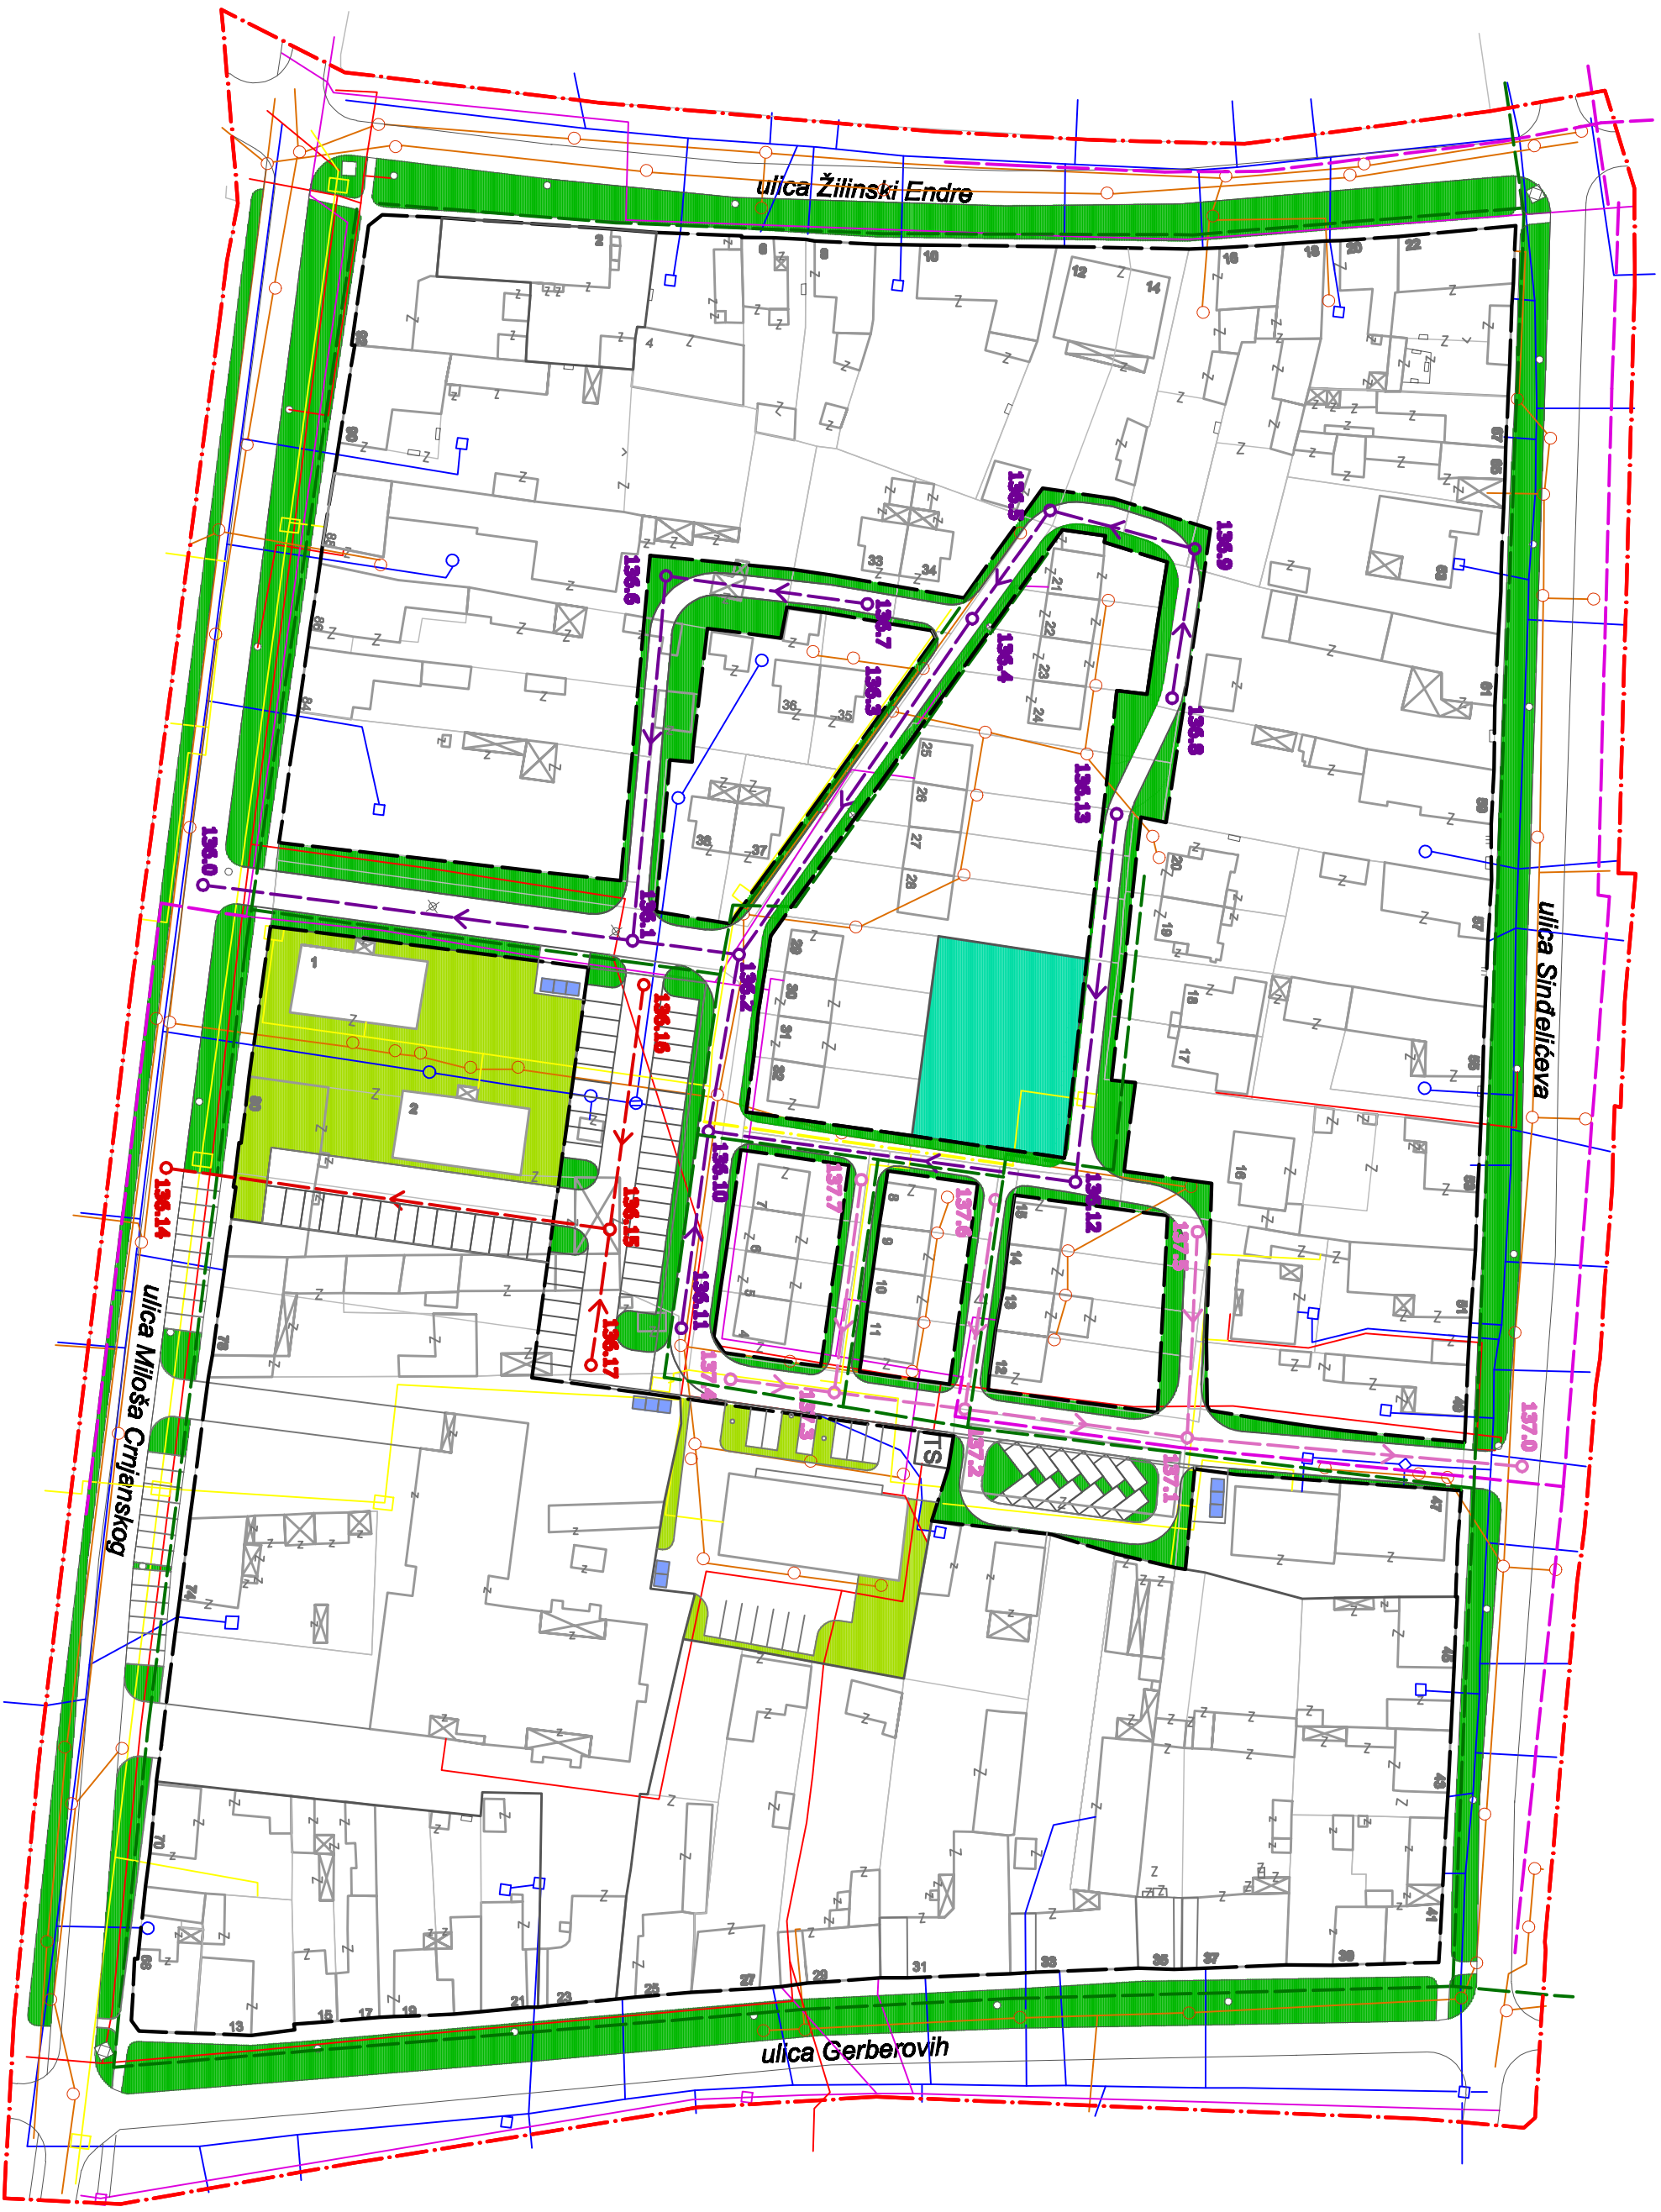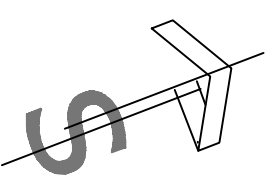

	broj	E 582-05	<b>PLAN DETALJNE REGULACIJE NASELJA "NESTOR DŽILITOV"</b> narednik: OPŠTINA BEČEJ Investitor: OPŠTINA BEČEJ
	odgovorni urbanista za rukovođenje Izradom plana		
saradnici	Kiš Tereza, dia Tađana Vračarić, dia Rade Avramov, dia		
direktor	Zvonimir Stankov, sec.		<b>MREŽA I OBJEKTI INFRASTRUKTURE I JAVNO ZELENILO</b>
	razmera: <b>1:10000</b>	datum: <b>2023.</b>	broj priloga: <b>6</b>