


Број тачке	Y	X
1	7420198.37	5050228.22
2	7420174.86	5050159.66

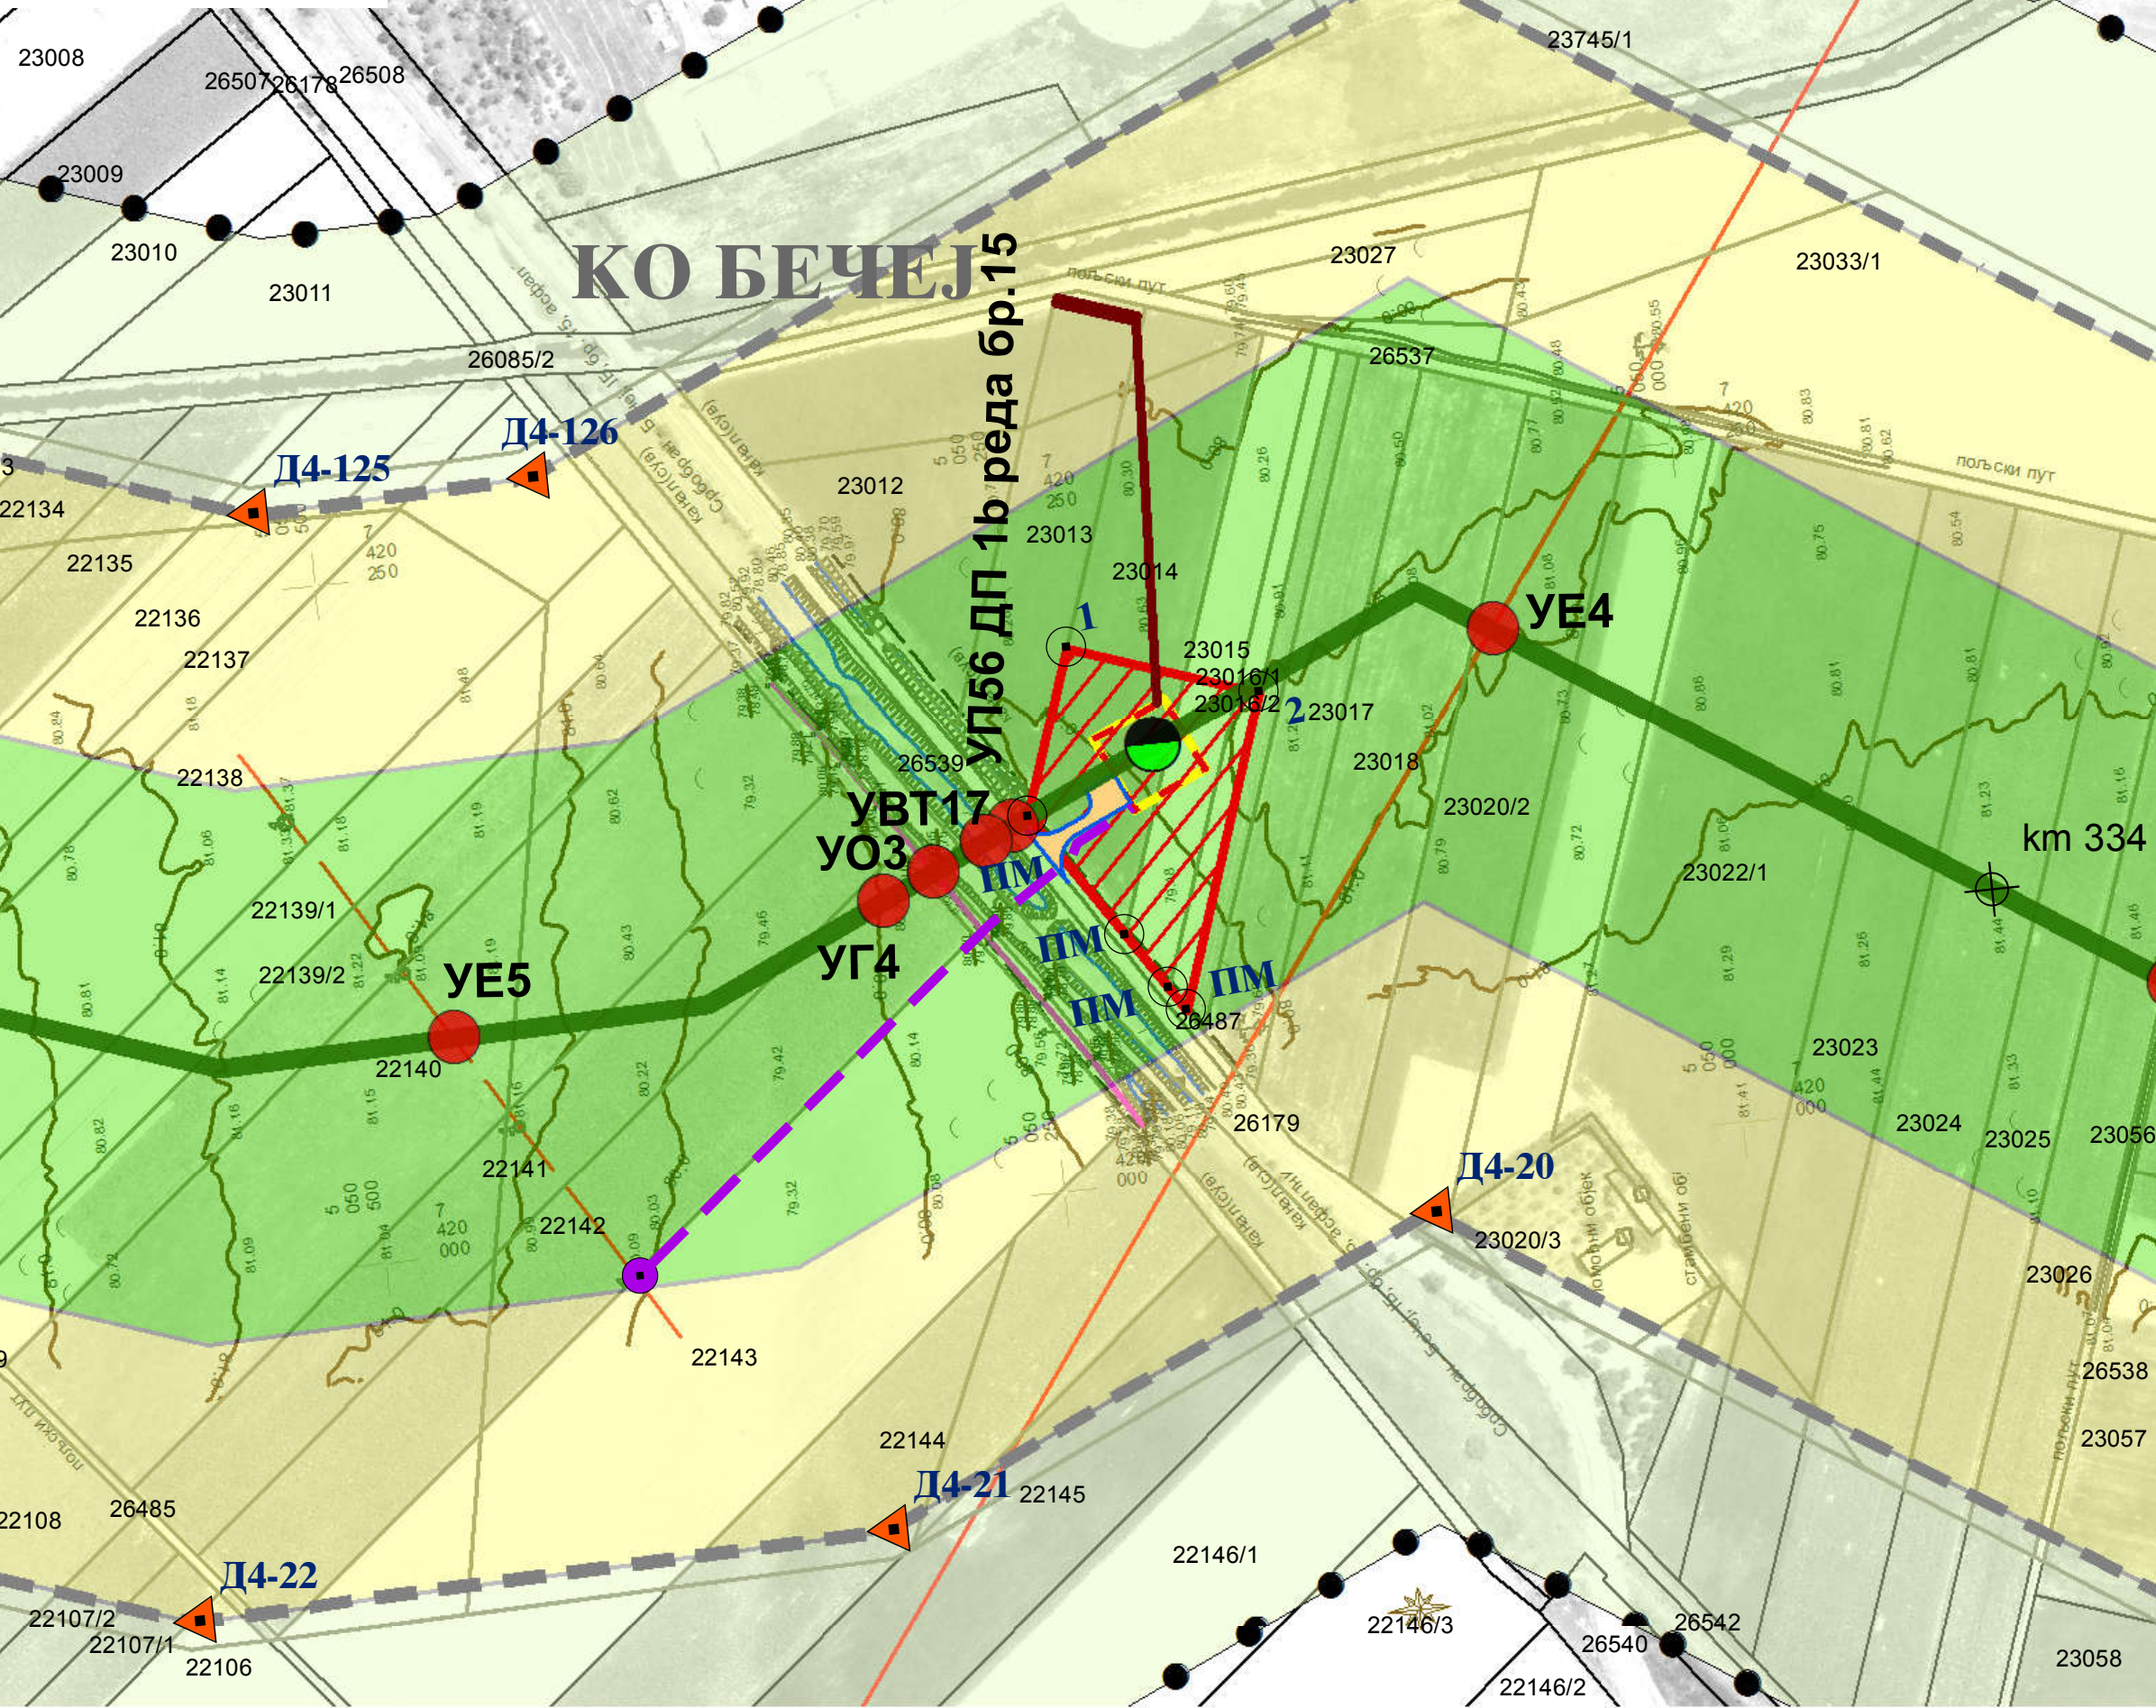

РЕПУБЛИКА СРБИЈА
ВЛАДА


**ИЗМЕНЕ И ДОПУНЕ ПРОСТОРНОГ ПЛАНА ПОДРУЧЈА
ПОСЕБНЕ НАМЕНЕ МАГИСТРАЛНОГ ГАСОВОДА
ГРАНИЦА БУГАРСКЕ – ГРАНИЦА МАЂАРСКЕ**

Реферална карта број 2

**КАРТА ДЕТАЉНЕ РАЗРАДЕ СА ЕЛЕМЕНТИМА
СПРОВОЂЕЊА**

Министар грађевинарства, саобраћаја и инфраструктуре

1:2500

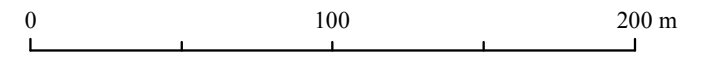

Легенда

- Основна намена површина
- Пољопривредно земљиште
 - Шуме и шумско земљиште
- Граница просторног плана
- Граница Републике Србије
 - Граница града/општина
 - Граница катастарске општине
- Граница детаљне разраде
- Оса коридора гасовода
- Појас детаљне разраде
- Појас уже заштите гасовода
 - Појас шире заштите гасовода
 - Појас контролисане изградње гасовода
- Објекти гасовода
- Блок станица
 - Компресорска станица
 - Мерна станица
 - Одвојак
 - Отпремно чистачко место
 - Пријемно чистачко место
 - Анодна лежишта
- Објекти у појасу уже заштите гасовода
- Објекти предвиђени за рушење
- Укрштања са другим инфраструктурним системима
- на основу локалних планских докумената
- Ознаке укрштања коридора гасовода са:
- УК - границом катастарске општине
 - УП - саобраћајном инфраструктуром - пут
 - УЕП - експлоатационим пољем
 - УЖ - саобраћајном инфраструктуром - пруга
 - УЕ - енергетском инфраструктуром - далековод
 - УГ - енергетском инфраструктуром - гасовод
 - УО - телекомуникационом инфраструктуром
 - УВ - водном инфраструктуром - водовод
 - УН - енергетском инфраструктуром - нафтовод
 - УПВ - енергетском инфраструктуром - продуктовод
 - УВТ - реком
- Прикључак на постојећу ел. мрежу са трасом напојног вода
- Траса планираног оптичког кабла

БЛОК СТАНИЦА 16
ОПШТИНА БЕЧЕЈ
КО БЕЧЕЈ