


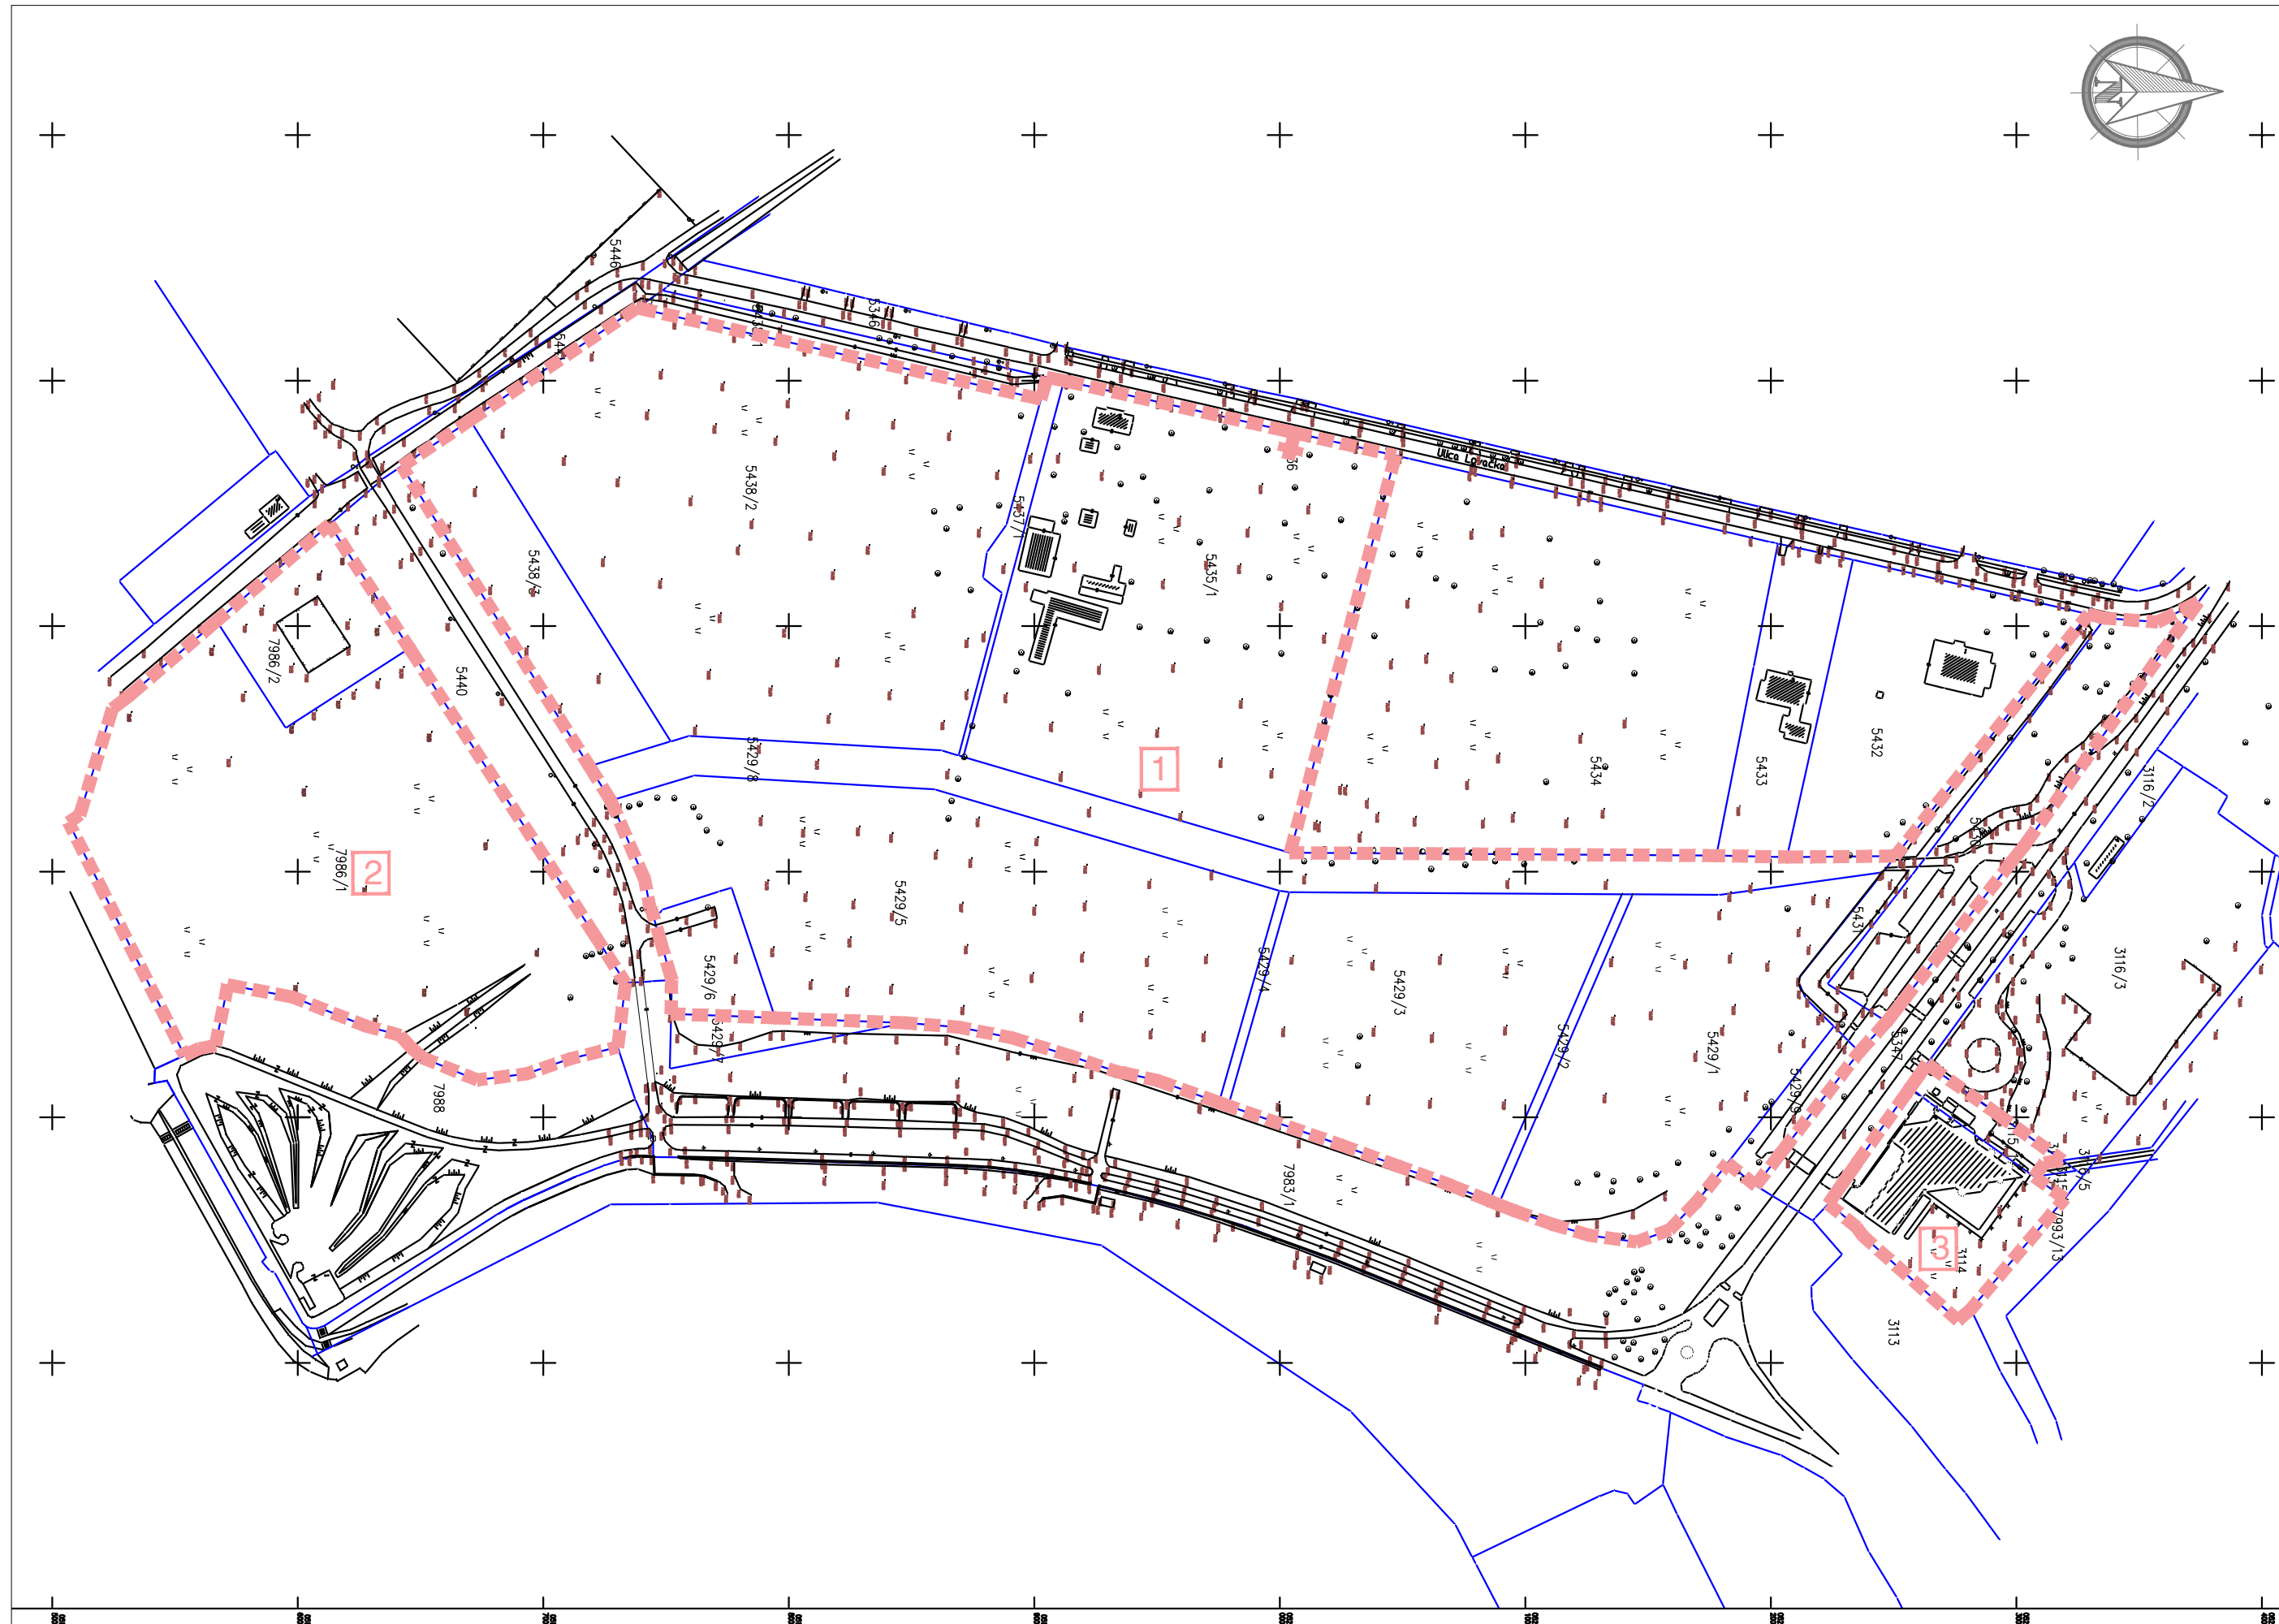

### ЛЕГЕНДА:

- ГРАНИЦА ОБУХВАТА ИЗМЕНА И ДОПУНА ПЛАНА
- ГРАНИЦА КАТАСТАРСКЕ ПАРЦЕЛЕ
- 5429/2 ОЗНАКА КАТАСТАРСКЕ ПАРЦЕЛЕ
- 1 ОЗНАКА ЛОКАЦИЈЕ



Наручилац и носилац израде плана: <b>ОПШТИНСКА УПРАВА ОПШТИНЕ БЕЧЕЈ</b> ОДЕЉЕЊЕ ЗА УРБАНИЗАМ, ГРАЂЕВИНАРСТВО, КОМУНАЛНЕ ПОСЛОВЕ, ИМОВИНСКО-ПРАВНЕ ПОСЛОВЕ, САОБРАЋАЈ И ИНСПЕКЦИЈСКИ НАДЗОР ТРГ ОСЛОБОЂЕЊА 2, БЕЧЕЈ		
Обрађивачи плана: <b>"ANDZOR ENGINEERING" Д.О.О.</b> ДРУШТВО ЗА ПРОЈЕКТОВАЊЕ, УРБАНИЗАМ И ЕКОЛОГИЈУ ИВЕ АНДРИЋА БР. 13, НОВИ САД		
Назив плана: <b>ИЗМЕНЕ И ДОПУНЕ ПЛАНА ДЕТАЉНЕ РЕГУЛАЦИЈЕ          КОМЕРЦИЈАЛНЕ БАЊЕ У БЕЧЕЈУ</b>		
Назив листа: <b>КАТАСТАРСКО ТОПОГРАФСКИ ПЛАН          СА ГРАНИЦОМ ИЗМЕНА И ДОПУНА ПЛАНА</b>	Размера: 1:2500	Графички прилог бр. 1
Одговорни урбаниста: <b>СМИЉАНА ДРАГИЋЕВИЋ, маст. инж. арх.</b>		Датум: <b>НОВЕМБАР, 2021.ГОД.</b>  Број елбората: <b>ПДР-1168/21</b>