

### ЛЕГЕНДА

- Граница обухвата Плана детаљне регулације = к.п.бр.3829 КО Бечеј
- Граница катастарске парцеле
- 3829 Број катастарске парцеле
- - - - - Р.Л. Регулациона линија
- - - - - Г.Л. Грађевинска линија

### ГРАЂЕВНИСКО ЗЕМЉИШТЕ

- Појас парцеле државног пута IIa реда бр. 109
- Саобраћајнице
- Населска саобраћајница (Ранг- Главна населска саобраћајница)
- Тротоар
- Зеленило у оквиру регулационог профила населска саобраћајнице
- Прикључак на планирану саобраћајницу
- Интерне саобраћајнице
- Оса саобраћајнице
- ↕ 81.40 Кота нивелета


### ИНФРАСТРУКТУРНИ ОБЈЕКТИ

- Једноколосечна локална железничка пруга
- Граница пружног појаса железничке пруге
- ⊙ Укрштање једноколосечне железничке пруге и јавне колске саобраћајнице у нивоу

КООРДИНАТЕ ТАЧАКА ЗА ПАРЦЕЛАЦИЈУ ПОВРШИНА ЈАВНИХ НАМЕНА-НАСЕЉСКА САОБРАЋАЈНИЦА (РАНГ-ГЛАВНА НАСЕЉСКА САОБРАЋАЈНИЦА)

ТАЧКА	Y	X
T-1	7425042.80	5053284.74
T-2	7425083.94	5053263.03
T-3	7425075.39	5053247.20
T-4	7425036.50	5053268.17
T-5	7425036.82	5053267.54

НОРМАЛНИ ПРОФИЛ САОБРАЋАЈНИЦЕ  
а - а, Р 1:100

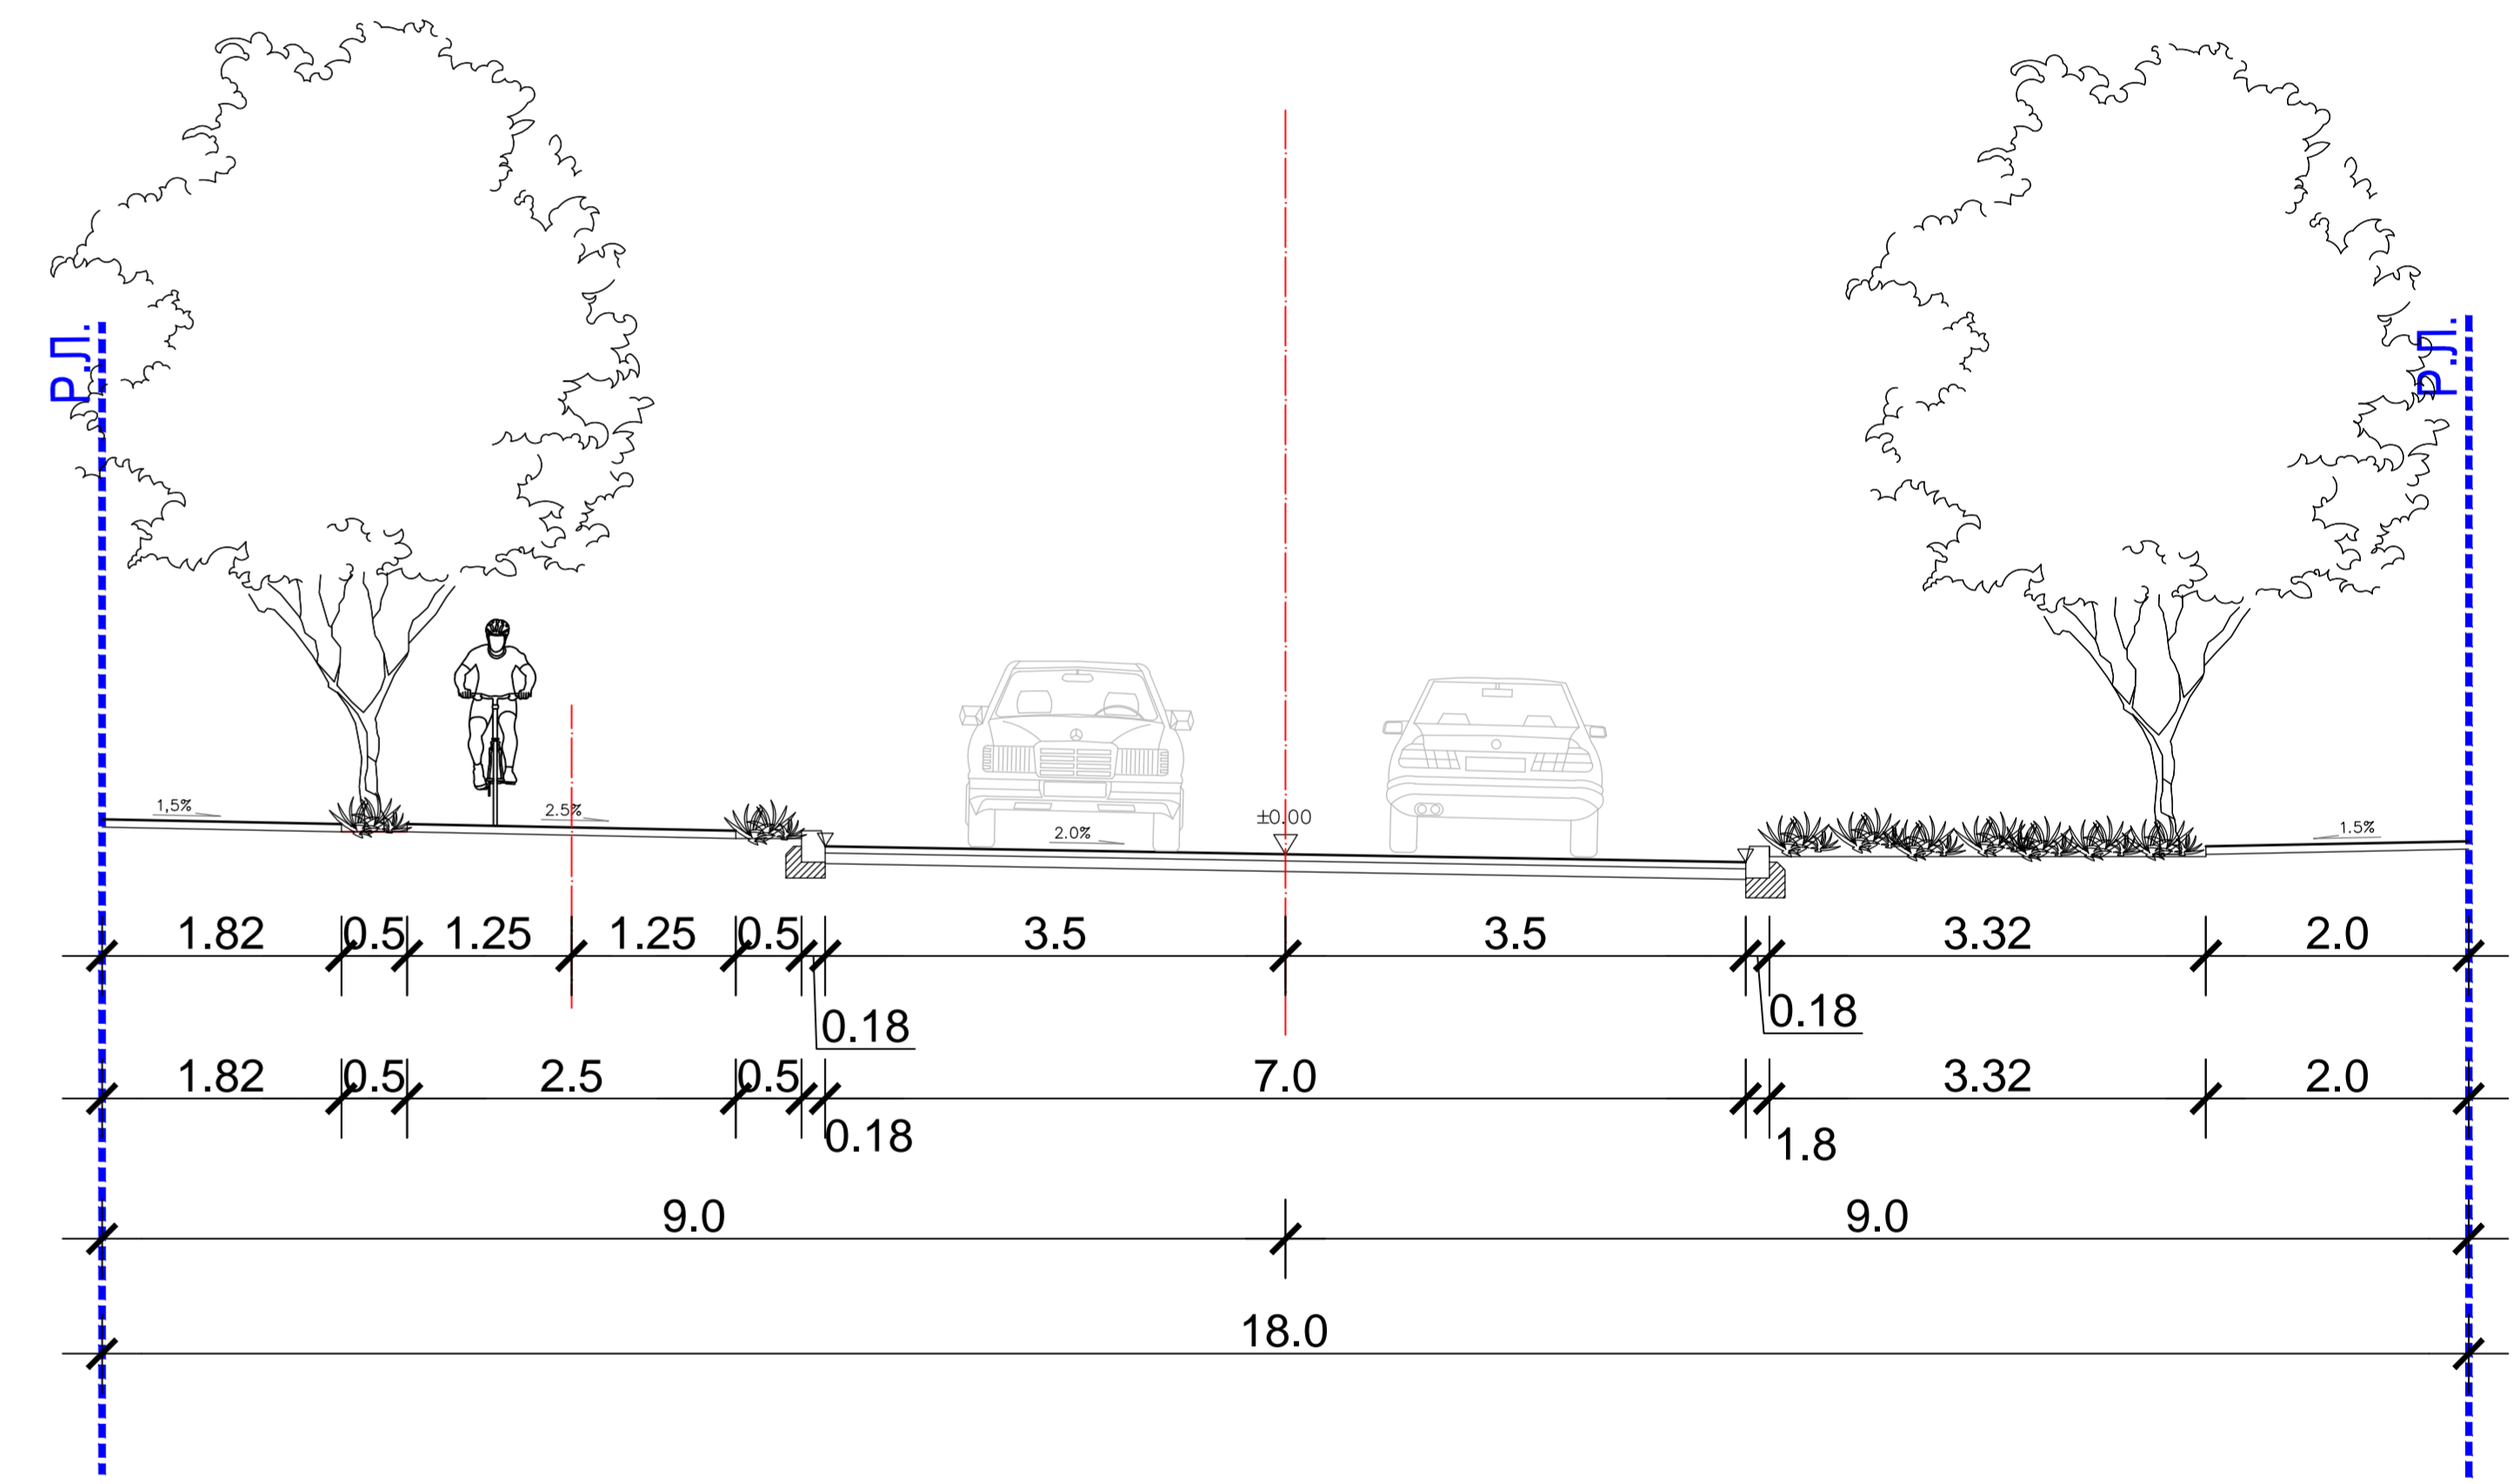

КООРДИНАТЕ ОСОВИНСКИХ ТАЧАКА НАСЕЉСКА САОБРАЋАЈНИЦА (РАНГ-ГЛАВНА НАСЕЉСКА САОБРАЋАЈНИЦА)

ТАЧКА	Y	X
O1	7425005.46	5053294.26
O2	7425130.30	5053228.40

КООРДИНАТЕ ОСОВИНСКИХ ТАЧАКА ИНТЕРНЕ САОБРАЋАЈНИЦЕ:

ТАЧКА	Y	X
O'1	7425045.91	5053272.93
O'2	7425073.59	5053345.79

ОБРАЗЛАЖАЊЕ: <b>ANDZOR engineering d.o.o.</b> Bulevar Oslobođenja 13, Novi Sad	ДИРЕКТОР: Др. Зоран Дрвљенић, маг. инж. саобр. Инж. Вера Милић, маг. инж. арх.	ПОСРЕДНИК ИЗДАВЕ: ОПШТИНА БЕЧЕЈ Трг ослобођења бр. 2 21200 Бечеј
САРАДНИЦИ: Др. Зоран Дрвљенић, маг. инж. арх. Инж. Стефан Станковић, маг. пр. инж.	КОМ. ПЛАН: Инж. Зоран Дрвљенић, маг. инж. арх.	ТЕХНИЧКА ДИЈЕЛА: Инж. Зоран Дрвљенић, маг. инж. арх.
НАЗИВ ПРОЈЕКТА: ПЛАН ДЕТАЉНЕ РЕГУЛАЦИЈЕ КОТЛАРНИЦЕ НА БИОМАСУ У БЕЧЕЈУ		
НАЗИВ ПРОЈЕКТА: РЕГУЛАЦИОНО-НИВЕЛАЦИОНИ ПЛАН СА АНАЛИТИЧКО-ГЕОДЕТСКИМ ТАЧКАМА ЗА ОБЕЛЕЖАВАЊЕ		
ДАТУМ: Фебруар 2018. године	РАЗМЕР: 1:500	ПР. БР. ЕЛ. ДОКУМЕНТА: ПДР-507/18