


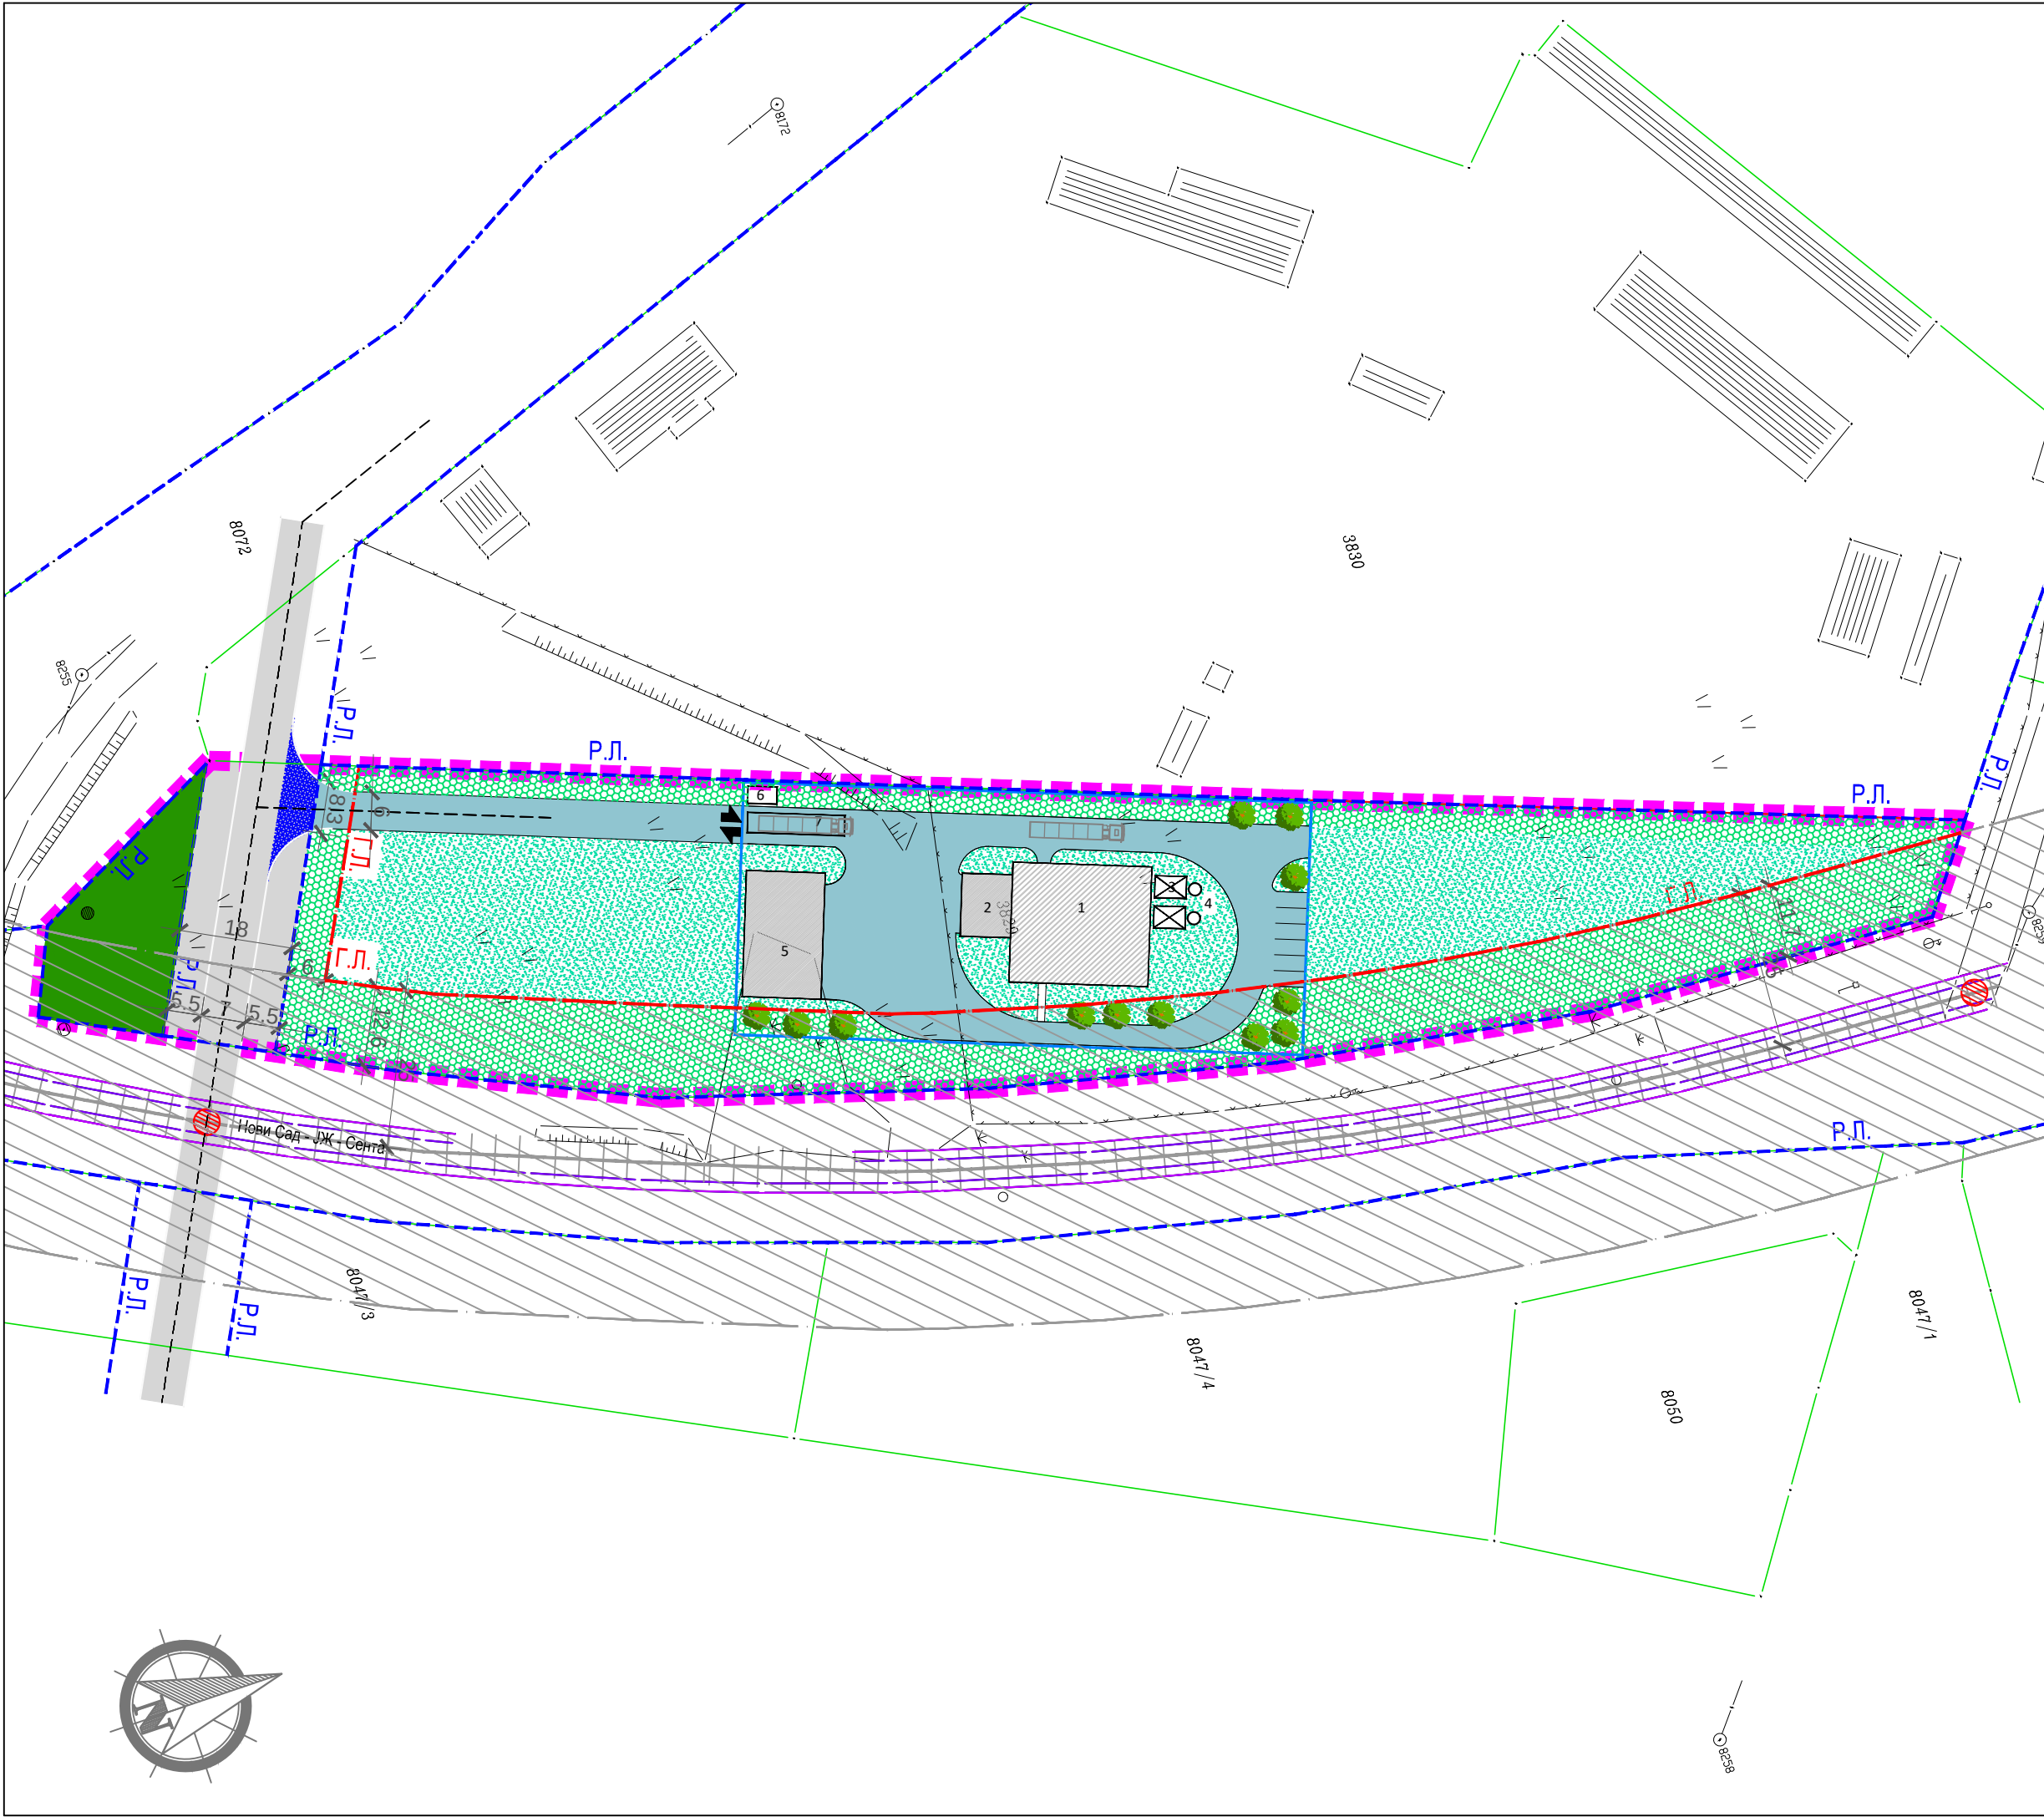

ЛЕГЕНДА

- Граница обухвата Плана детаљне регулације = к.п.бр. 3829
- Граница катастарске парцеле
- 3829 Број катастарске парцеле
- Р.Л. Регулациона линија
- Г.Л. Грађевинска линија
- ГРАЂЕВИНСКО ЗЕМЉИШТЕ ПОВРШИНЕ ЈАВНЕ НАМЕНЕ
- Саобраћајнице
- Заштитно зеленило
- Остале комуналне површине и објекти - котларница на биомасу
- Интерна саобраћајница
- Прикључак са насељске саобраћајнице
- Партерно зеленило
- Колски улаз/излаз
- Ограда


ПЛАНИРАНИ САДРЖАЈ КОМПЛЕКСА КОТЛАРНИЦЕ НА БИОМАСУ

- 1 Објект котларнице на агро биомасу (брикетин), са канцеларијским простором
- 2 Силос и транспортни уређаји за агро биомасу (брикетин)
- 3 Филтери
- 4 Димњаци
- 5 Надстрешњица на агро биомасу (брикетин)
- 6 Портирница
- 7 Вара

ЗАШТИТА ПРОСТОРА И ИНГРАСТРУКТУРНИХ ОБЈЕКТА

- Инфраструктурни појас железничке пруге
- Једноколосечна локална железничка пруга
- Граница пружног појаса железничке пруге
- Ободни појас заштитног зеленила

*Напомена : заштитно зеленило дуж железничке пруге могуће је под условом да високо растиње буде на растојању већем од 10 метара рачунајући од ивице пружног појаса предметне пруге

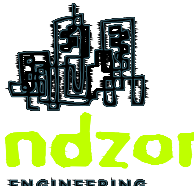ОБРАЂИВАЧ: ANDZOR engineering doo društvo za projektovanje, urbanizam i ekologiju Ive Andrića 13, Novi Sad 	ДИРЕКТОР: Зоран Вукадиновић, маст. инж. саоб.	НОСИЛАЦ ИЗРАДЕ: ОПШТИНА БЕЧЕЈ Трг ослобођења бр. 2 21220 Бечеј 	
	ОДГ. УРБАНИСТА: Ана Виријевић, дипл. инж. арх.	КОМПЛЕКС: котларница на биомасу	
	САРАДНИЦИ: Смиљана Драгићевић, маст. инж. арх. Стефана Станисављевић, маст. пр. план.	ЛОКАЦИЈА: к.п.бр. 3829 КО Бечеј	
	НАЗИВ ПРОЈЕКТА: ПЛАН ДЕТАЉНЕ РЕГУЛАЦИЈЕ КОТЛАРНИЦЕ НА БИОМАСУ У БЕЧЕЈУ		
ДАТУМ: Фебруар, 2018. године	НАЗИВ ЦРТЕЖА: ПРЕДЛОГ СИТУАЦИОНОГ РЕШЕЊА САДРЖАЈА КОМПЛЕКСА КОТЛАРНИЦЕ НА БИОМАСУ	БРОЈ ЦРТЕЖА: 6	МР: 
	РАЗМЕРА: - 1:1000	БРОЈ ЕЛАБОРАТА: ПДР-507/18	