



ПРОСТОРНИ ПЛАН ОПШТИНЕ СРБОБРАН - ИЗВОД -

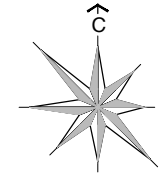

P-1:50000
0 1000 2000 3000 4000 5000

ПОЛОЖАЈ ПРОСТОРА ОБУХВАЋЕНОГ ПЛАНОМ У ШИРЕМ ОКРУЖЕЊУ

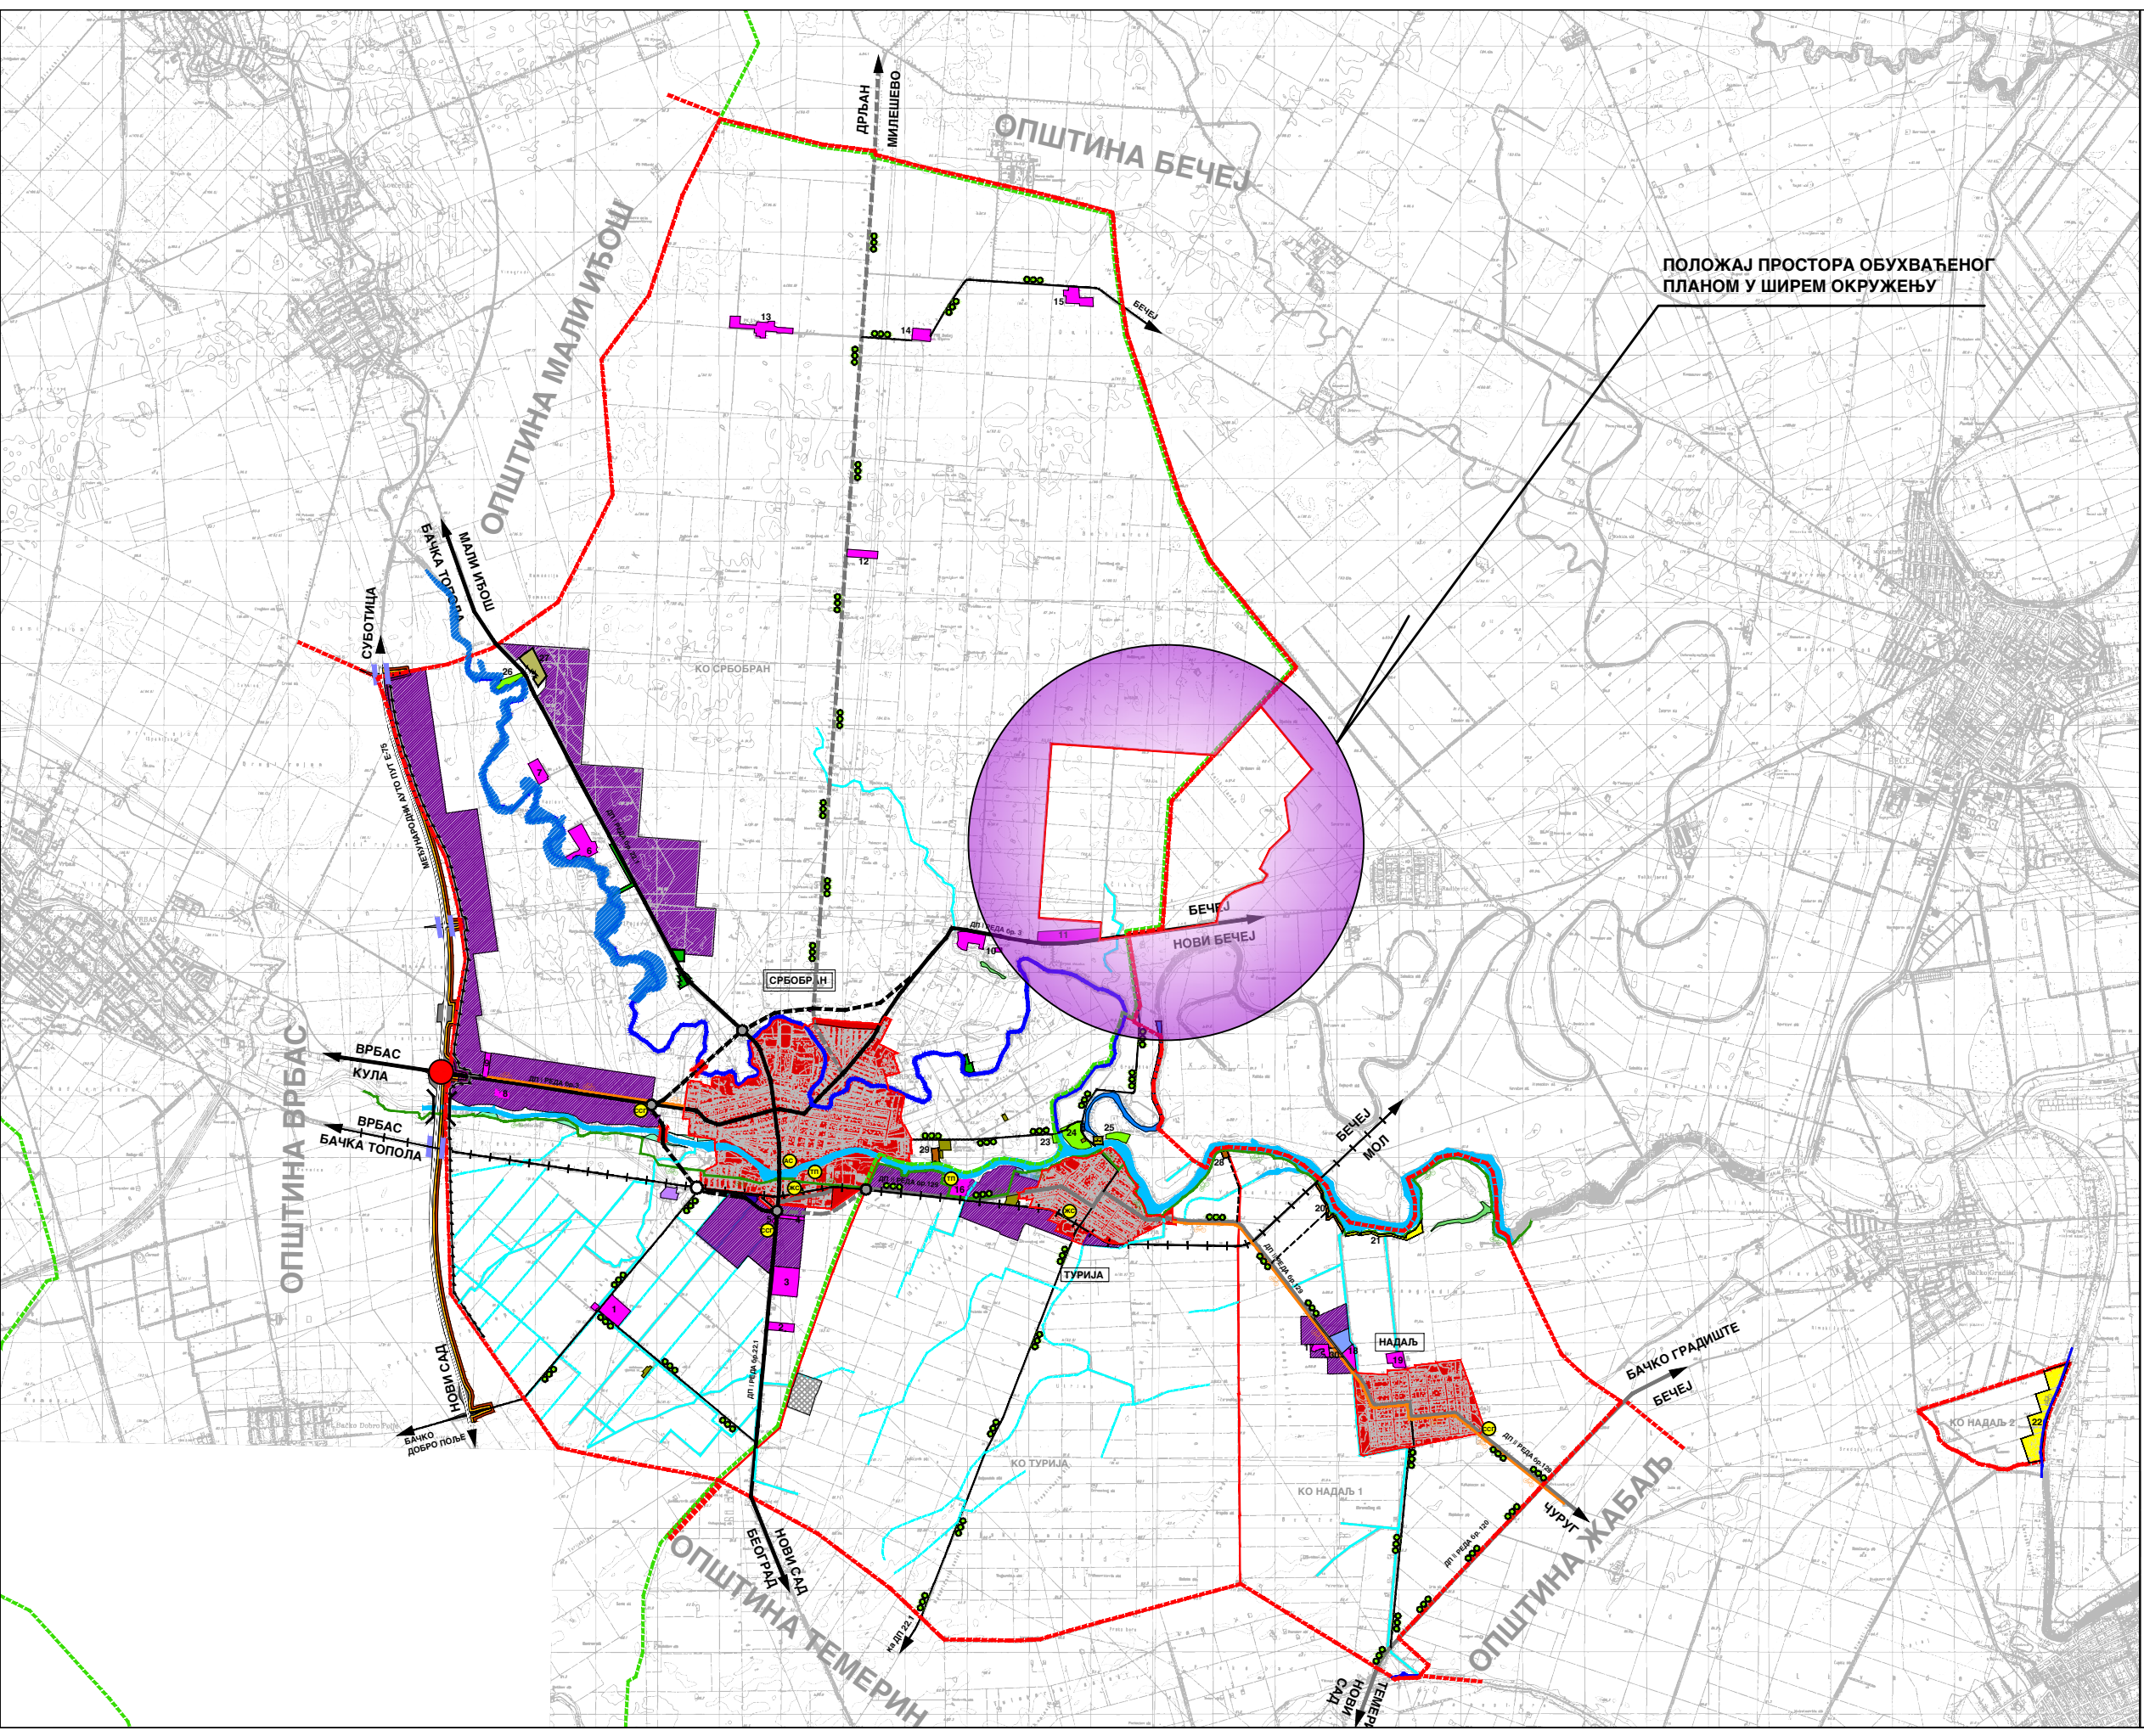

РЕФЕРЕНА КАРТА БР. 1
НАМЕНА ПРОСТОРА

- ПОЉОПРИВРЕДНО ЗЕМЉИШТЕ**
- НЈИВЕ, ВОЊЊАЦИ, ВИНОГРАДИ, ЛИВАДЕ И ПАШЊАЦИ
 - ТРСТИЦИ И МОНВАРЕ
 - РИБЊАК
 - ПЛАНИРАНО ИЗВОРИШТЕ
- ШУМСКО ЗЕМЉИШТЕ**
- ШУМЕ
 - ЗАШТИТНИ ПОЈАСЕВИ ЗЕЛЕНИЛА
- ВОДНО ЗЕМЉИШТЕ**
- КАНАЛ ХС ДТД БЕЧЕЈ - БОГОЈЕВО
 - ВОДОТОК КРИВАЈА И ЈЕГРИЧКА
 - ПЛАНИРАНИ АУТО-КАМП
 - ПЛАНИРАНА АКУМУЛАЦИЈА
 - БЕЉАНСКА БАРА
 - БАРЕ
 - МЕЛИОРАТИВНА КАНАЛСКА МРЕЖА ХС ДТД
- ГРАЂЕВИНСКО ЗЕМЉИШТЕ**
- ГРАЂЕВИНСКО ПОДРУЧЈЕ НАСЕЉА
 - РАДНЕ ЗОНЕ (ПОСТОЈЕЋЕ / ПЛАНИРАНО)
 - ВИКЕНД ЗОНЕ (ПОСТОЈЕЋЕ / ПЛАНИРАНО)
 - ПЛАНИРАНИ ТУРИСТИЧКИ ЛОКАЛИТЕТИ
 - ПЛАНИРАНИ ЦЕНТАР ЗА ОДВОЈЕНО САКУПЉАЊЕ РЕЦИКЛАБНОГ ОТПАДА
 - ПЛАНИРАНО ПОСТРОЈЕЊЕ ЗА ПРЕЧИШТАВАЊЕ ОТПАДНИХ ВОДА
 - ПЛАНИРАНО ПРИХВАТИЛИШТЕ ЗА ЖИВОТИЊЕ
 - ПОСТОЈЕЋА НАФТНО-ГАСНА ПОСТРОЈЕЊА
 - ТРАФО СТАНИЦА 220/110/35 kV - ПЛАНИРАНА ТС 400/110/35 kV
 - ТРАФО СТАНИЦА 110/20 kV - ПЛАНИРАНА
 - КОМПЛЕКС ЕМИСИОНОГ ОБЈЕКТА
- САОБРАЋАЈНА ИНФРАСТРУКТУРА**
- МЕЂУНАРОДНИ АУТО ПУТ Е - 75
 - ДРЖАВНИ ПУТ I РЕДА
 - ДРЖАВНИ ПУТ I РЕДА - ПЛАНИРАНИ
 - ДРЖАВНИ ПУТ II РЕДА
 - ДРЖАВНИ ПУТ - ПУТ РЕГИОНАЛНОГ ЗНАЧАЈА - ПЛАНИРАНИ
 - ОПШТИНСКИ ПУТ
 - ОПШТИНСКИ ПУТ - ПЛАНИРАНИ
 - ПРИСТУПНИ ПУТ - ПЛАНИРАНИ
 - СЕРВИСНА САОБРАЋАЈНИЦА - ПЛАНИРАНА
 - МОСТ - ПЛАНИРАНИ
 - ДЕНИВЕЛАЦИОНО УКРИТАЊЕ - ПЛАНИРАНО
 - УКРИТАЊЕ У НИВОУ - ПЛАНИРАНО
 - МЕЂУНАРОДНА БИЦИКЛИСТИЧКА СТАЗА - ПЛАНИРАНА
 - НАЦИОНАЛНА БИЦИКЛИСТИЧКА СТАЗА - ПЛАНИРАНА
 - МЕЂУНАСЕЉСКА БИЦИКЛИСТИЧКА СТАЗА - ПЛАНИРАНА
 - ЖЕЛЕЗНИЧКА ПРУГА
 - АУТОБУСКА СТАНИЦА
 - ЖЕЛЕЗНИЧКА СТАНИЦА
 - ТЕРЕТНО ПРИСТАНИШТЕ
 - СТАНИЦА ЗА СНАБДЕВАЊЕ ГОРИВИМА
 - ДЕНИВЕЛИСАНО УКРИТАЊЕ - ПЕТЉА
 - НАДВОЖЊАК
 - МОСТ

- ПОСЕБНИ УСЛОВИ ИЗГРАДЊЕ УЗ МЕЂУНАРОДНИ АУТО ПУТ Е-75**
- ЗОНА ЗАБРАНЕНЕ ИЗГРАДЊЕ
 - ЗОНА КОНТРОЛИСАНЕ ИЗГРАДЊЕ
- ГРАНИЦА ОПШТИНЕ - ГРАНИЦА ОБУХВАТА ПЛАНА**
- ГРАНИЦА КАТАСТАРСКИХ ОПШТИНА**
- ГРАНИЦА ПП ИНФРАСТРУКТУРНОГ КОРИДОРА АУТОПУТА Е-75**

НОСИЛАЦ ИЗРАДЕ ПЛАНА:	ОПШТИНА СРБОБРАН	Печат и потпис:
ОБРАТИВАЧ:	ОВЛАШЋЕНО ЛИЦЕ: ЈП ЗАВОД ЗА УРБАНИЗАМ ВОЈВОДИНЕ НОВИ САД В.Д. ДИРЕКТОРА: ВЛАДИМИР ЗЕЛЕНОВИЋ дипл.инж.пољ.пр.	Печат и потпис:
НАЗИВ ПЛАНА:	ПРОСТОРНИ ПЛАН ОПШТИНЕ СРБОБРАН	Печат и потпис:
НАЗИВ КАРТЕ:	НАМЕНА ПРОСТОРА	Е - број: 2434
ОДГОВОРНИ ПЛАНИРАЧ:	СЛАВИЦА ПИВЧИЧКИ дипл.инж.пољ.пр.	Печат и потпис:
ПЛАНИРАЧ САРАДНИК:	РАДОМИР ОБУЧА дипл.инж.град. ЗОРАН КОСТИЋ дипл.инж.град.	Датум: 2013. Бр.листа: 1