

PLAN DETALJENE REGULACIJE NASELJA "NESTOR
DŽILITOV" U BEČEJU

PLAN NAMENE POVRŠINA



LEGENDA

granica obuhvata plana
regulaciona linija

pripadajuće saobraćajne površine
saobraćajnice

NAMENA POVRŠINA

- porodično stanovanje
višeporodično stanovanje
mešovito stanovanje
kompleks dečije ustanove
zdravstvena ustanova
verski objekat
zajedničke blokovske površine
zelene površine - park
transformatorska stanica

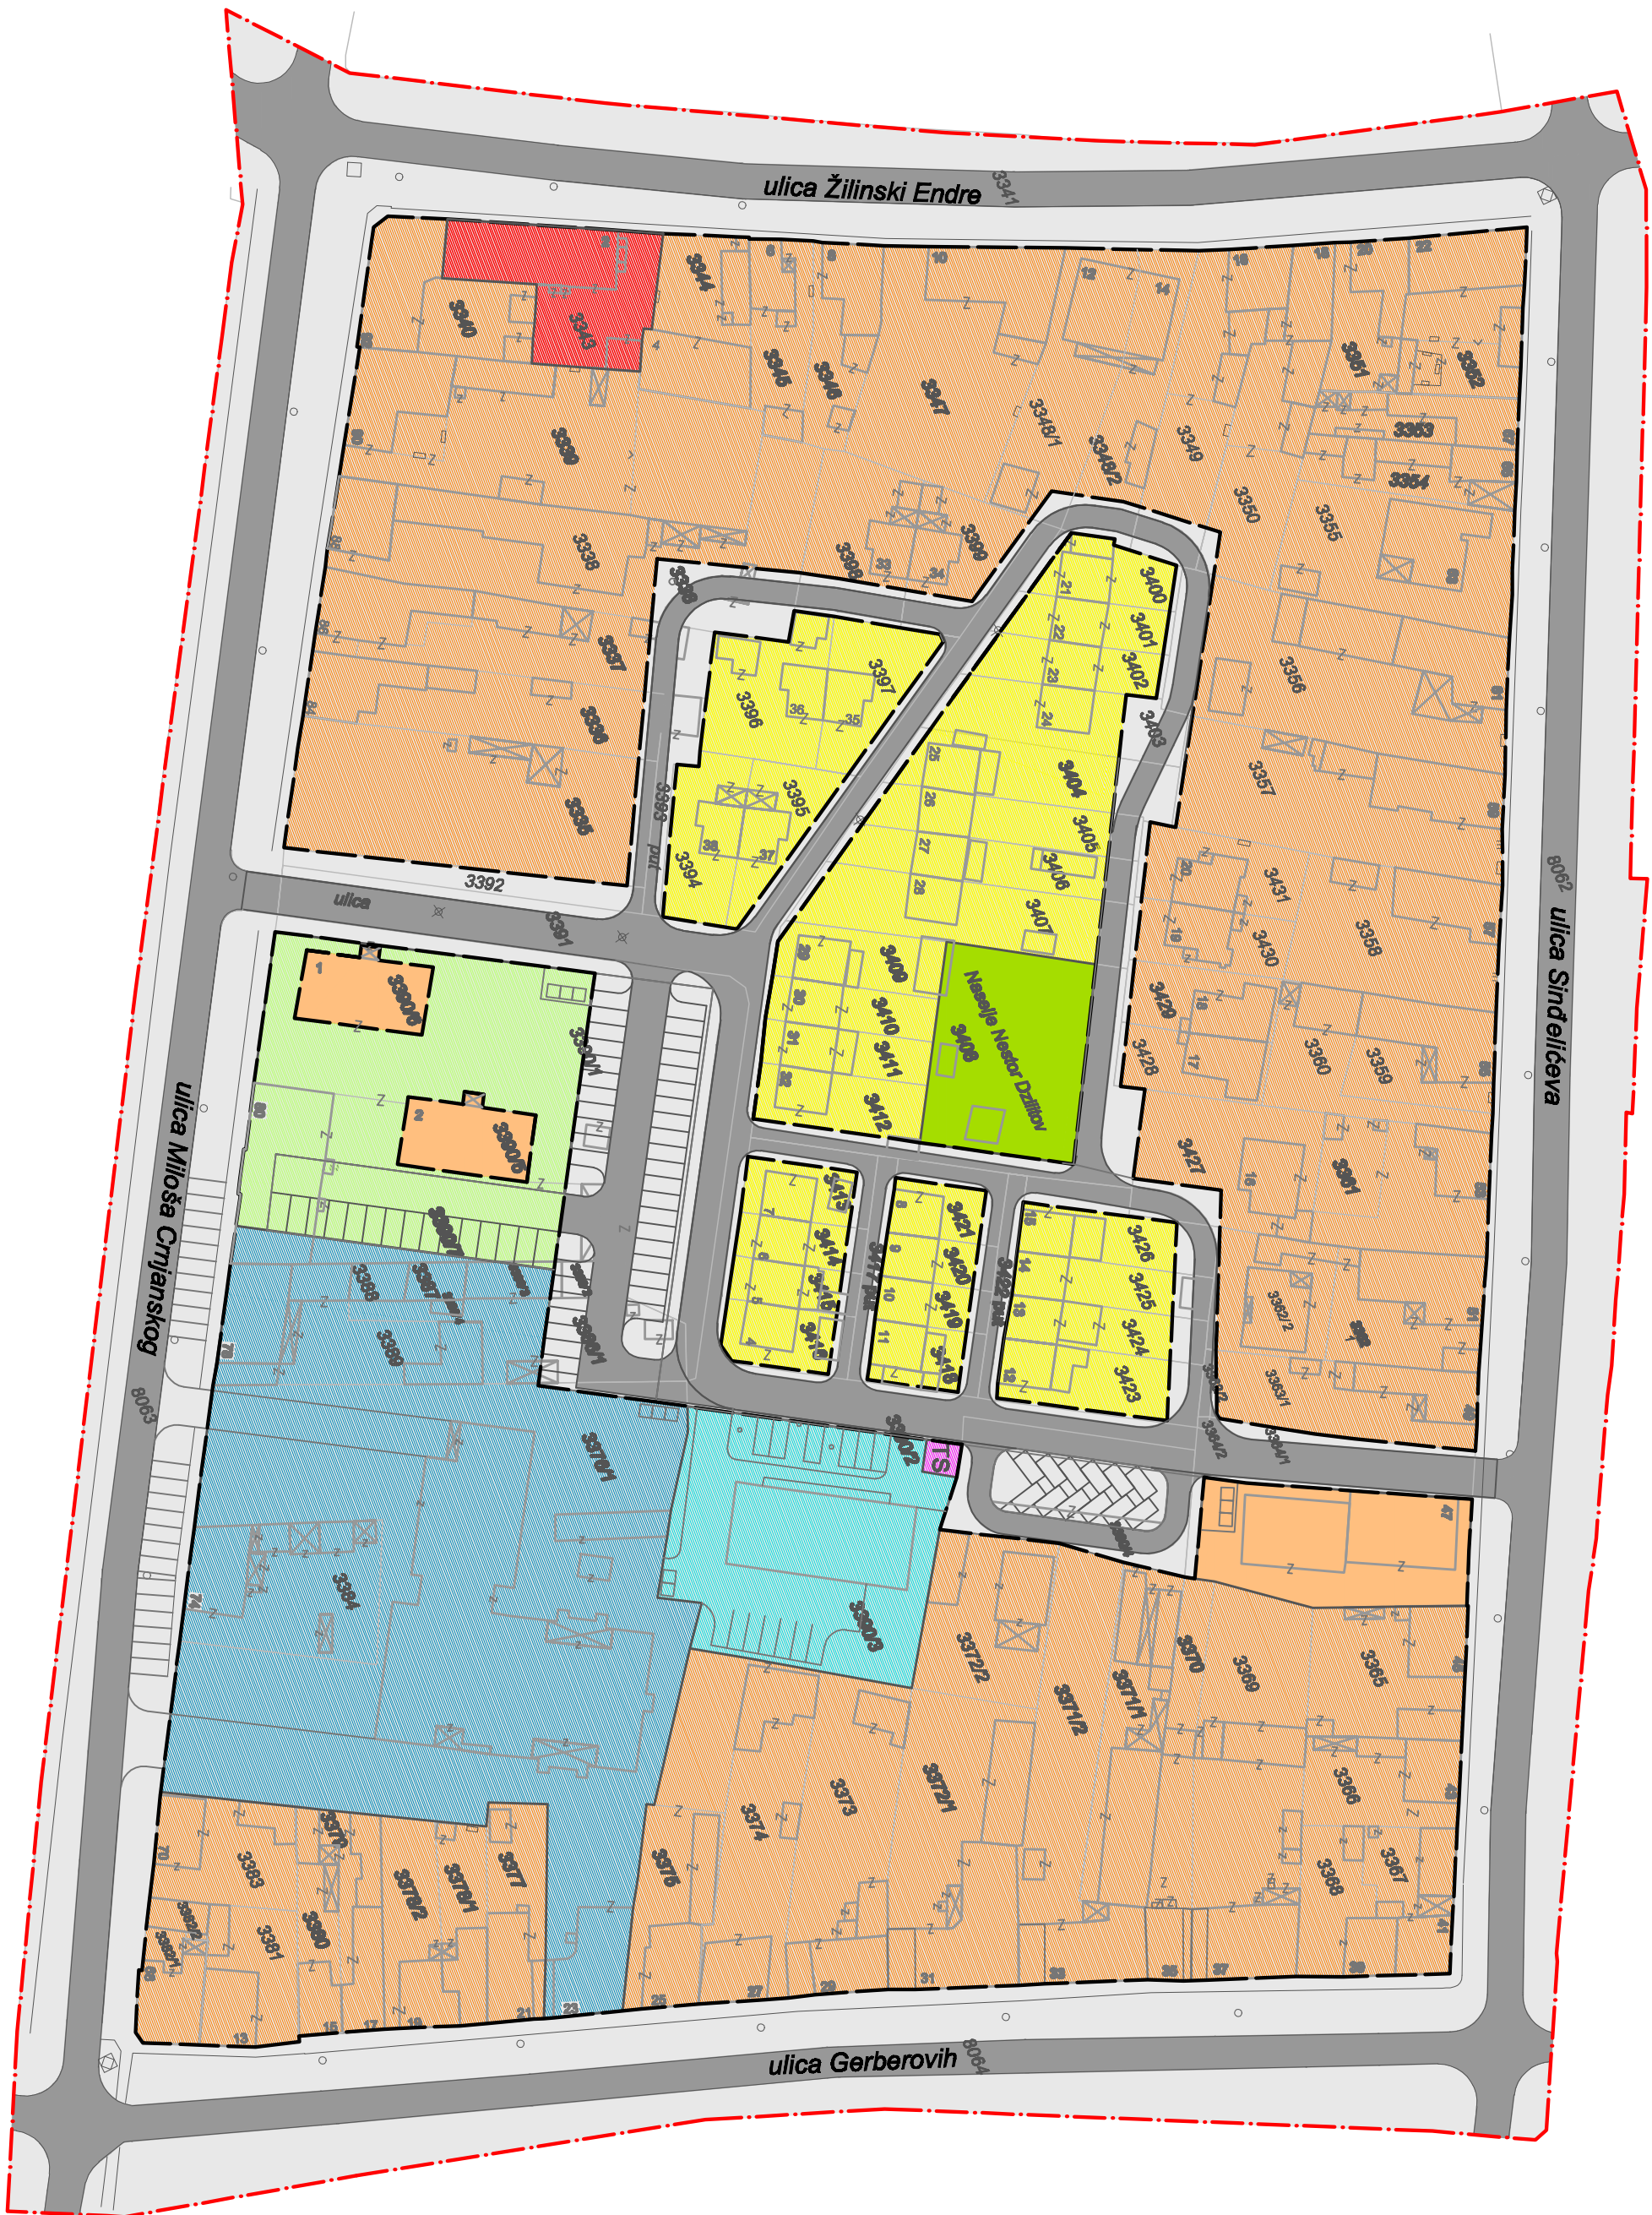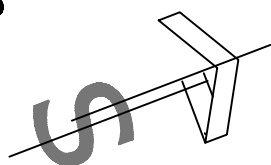

JP završeno izradom, potvrda izlazi, odgovorno osoblje i iznosnik materijala odobreni su "STANKOM-BEČEJ"		broj E 582-05	PLAN DETALJNE REGULACIJE NASELJA "NESTOR DŽILITOV"		
odgovorni urbanista za rukovođenje izradom plana			naredilac: OPŠTINA BEČEJ investitor: OPŠTINA BEČEJ		
sarađnici	Kiš Tereza, dia Tašjana Vračarić, dia Rade Avramov, dia		PLAN NAMENE POVRŠINA		
direktor	Zvonimir Stankov, sec.	razmera: 1:10000			