

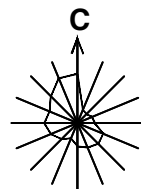


ИЗМЕНЕ И ДОПУНЕ
ПЛАНА ГЕНЕРАЛНЕ РЕГУЛАЦИЈЕ НАСЕЉА БЕЧЕЈ

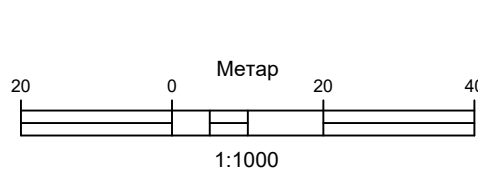

КАТАСТАРСКО-ТОПОГРАФСКИ ПЛАН
СА ОБУХВАТОМ ИЗМЕНА И ДОПУНА ПЛАНА

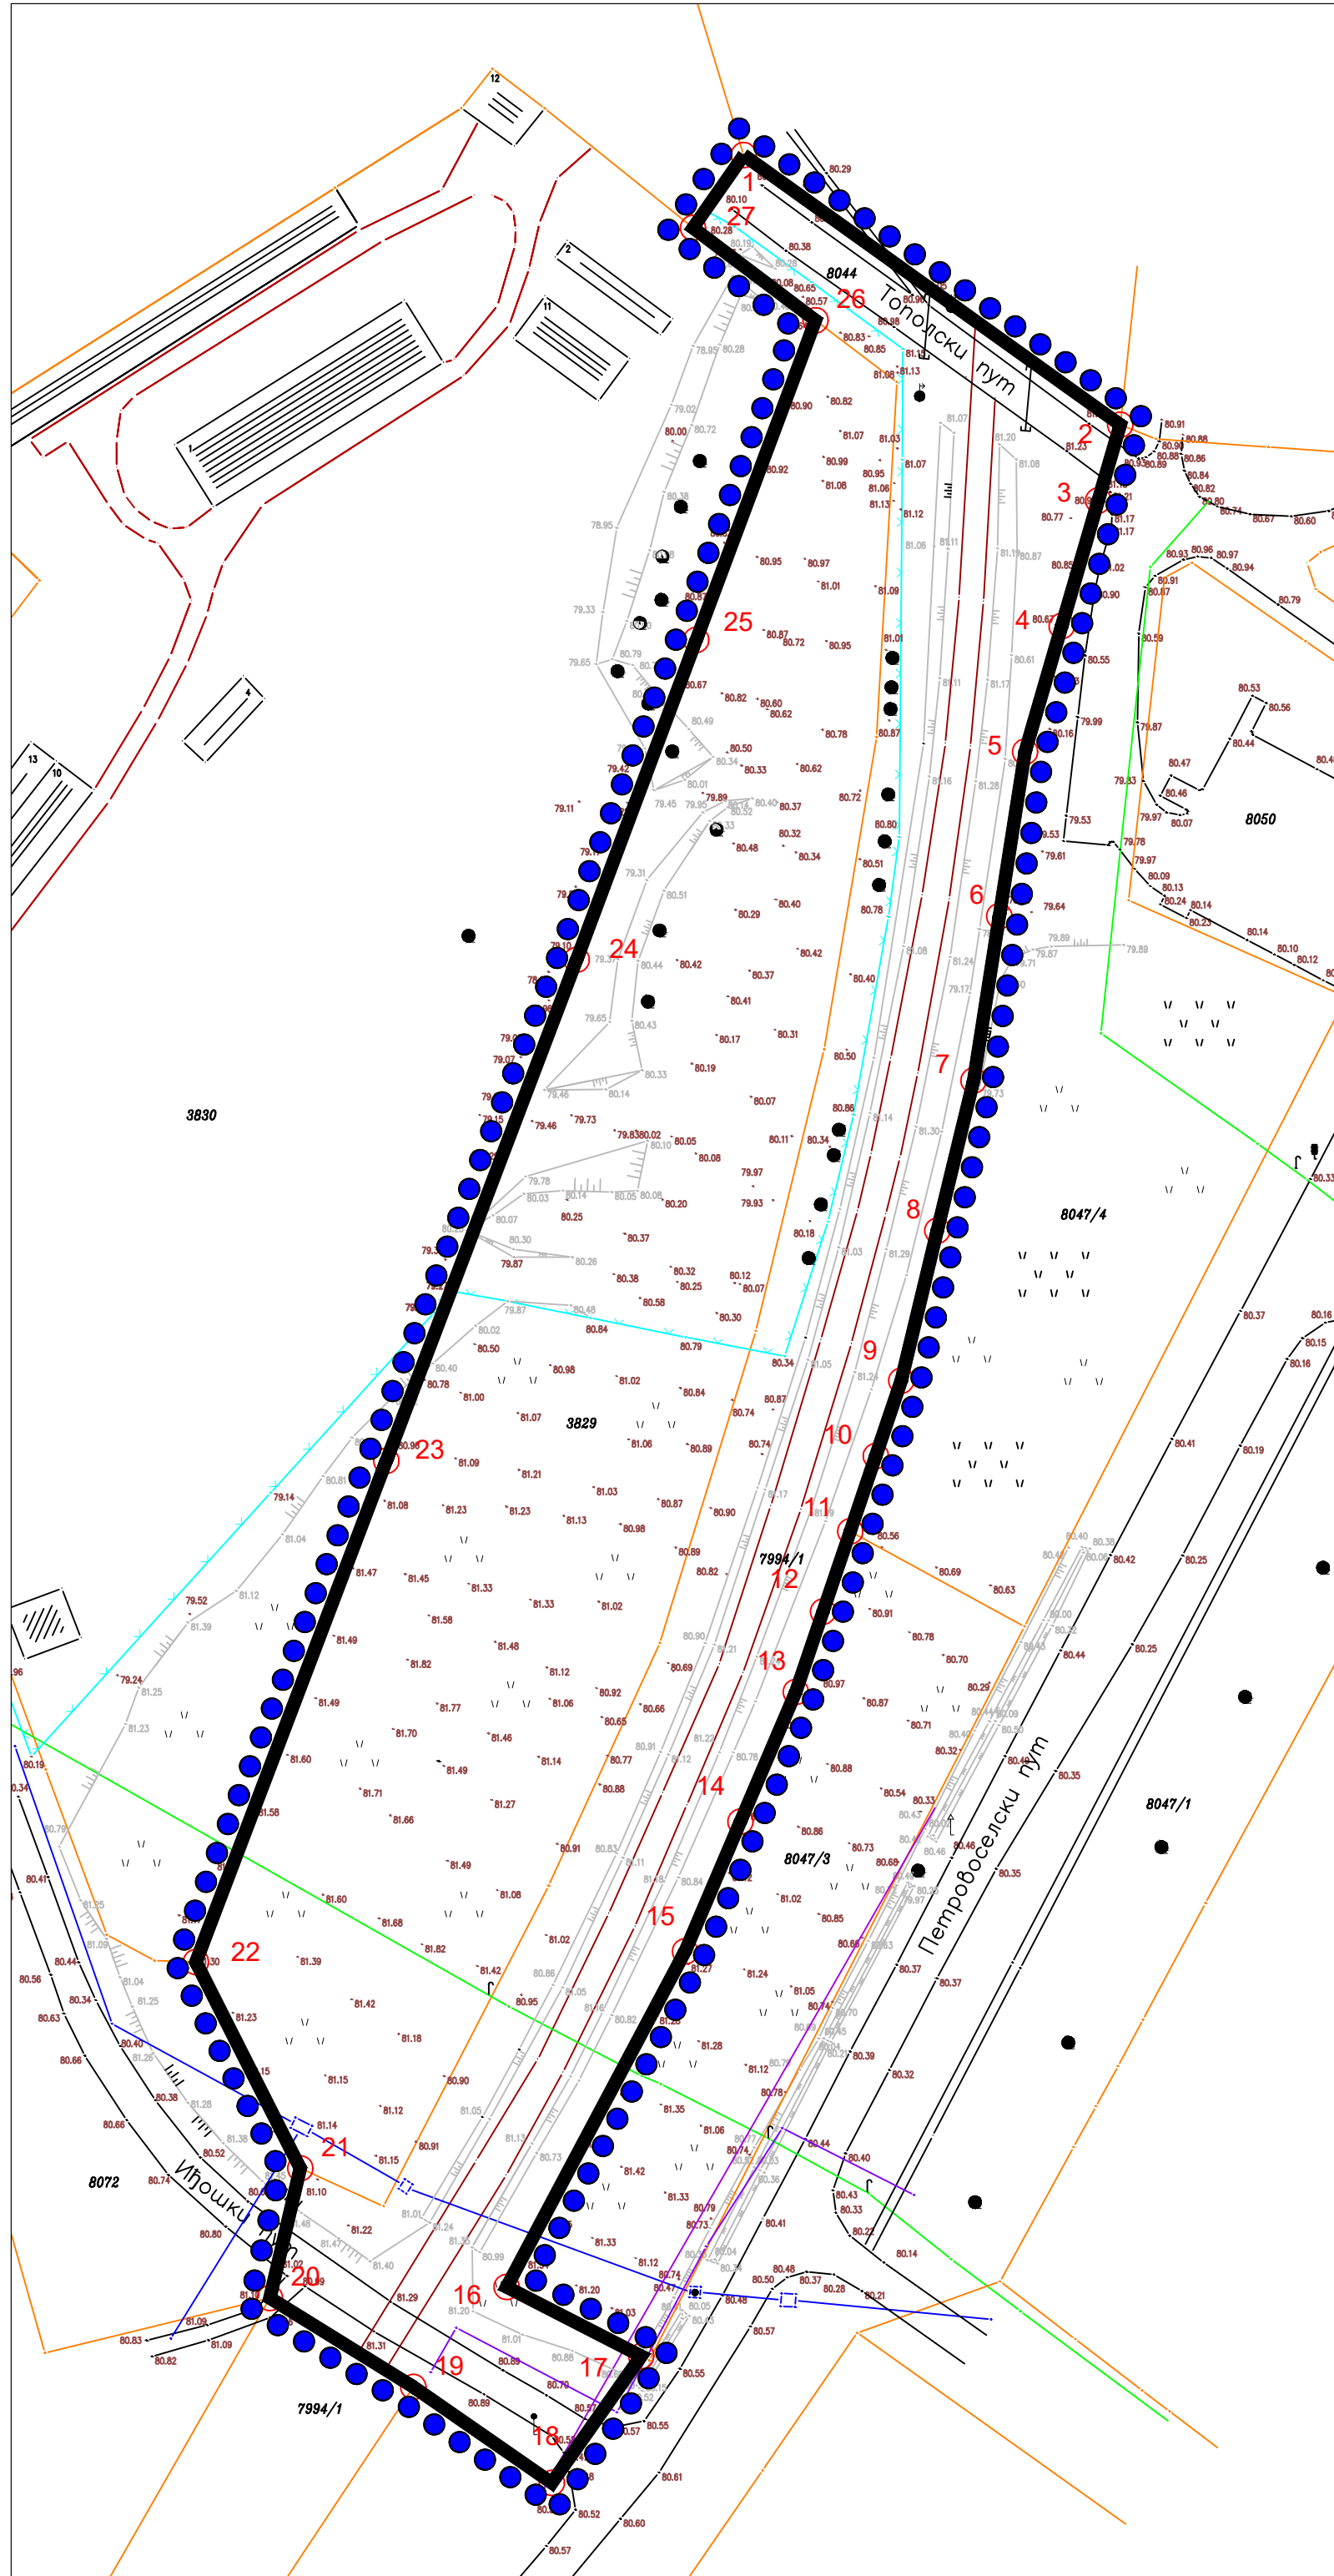

- ● ● ● ГРАНИЦА ОБУХВАТА ИЗМЕНА И ДОПУНА ПЛАНА
- 1 ПРЕЛОМНЕ ТАЧКЕ ГРАНИЦЕ ОБУХВАТА ИЗМЕНЕ И ДОПУНЕ ПЛАНА

НОСИЛАЦ ИЗРАДЕ ПЛАНА		ОПШТИНА БЕЧЕЈ	Печат и потпис:	
		ОВЛАШЋЕНО ЛИЦЕ:		
ОБРАЂИВАЧ		ЈП ЗАВОД ЗА УРБАНИЗАМ ВОЈВОДИНЕ	Печат и потпис:	
		ВД ДИРЕКТОРА: ПРЕДРАГ КНЕЖЕВИЋ, дипл.правник		
		ПОМОЋНИК ДИРЕКТОРА: мр ВЛАДИМИР ПИХЛЕР, дипл.инж.арх.		
НАЗИВ ПЛАНА	ИЗМЕНЕ И ДОПУНЕ ПЛАНА ГЕНЕРАЛНЕ РЕГУЛАЦИЈЕ НАСЕЉА БЕЧЕЈ			
НАЗИВ КАРТЕ	КАТАСТАРСКО-ТОПОГРАФСКИ ПЛАН СА ОБУХВАТОМ ИЗМЕНА И ДОПУНА ПЛАНА			
ОДГОВОРНИ УРБАНИСТА	ТАЊА КОВАЧЕВИЋ, маст. инж. арх.		Печат и потпис:	
САРАДНИЦИ	ЗОРАН КОРДИЋ, дипл. инж. саобр. МАРИЈА ЗЕЦ, маст. инж. саобр.			
Е-2955	Размера: 1:1000		Датум: фебруар 2025.	Број листа: 1.3.