

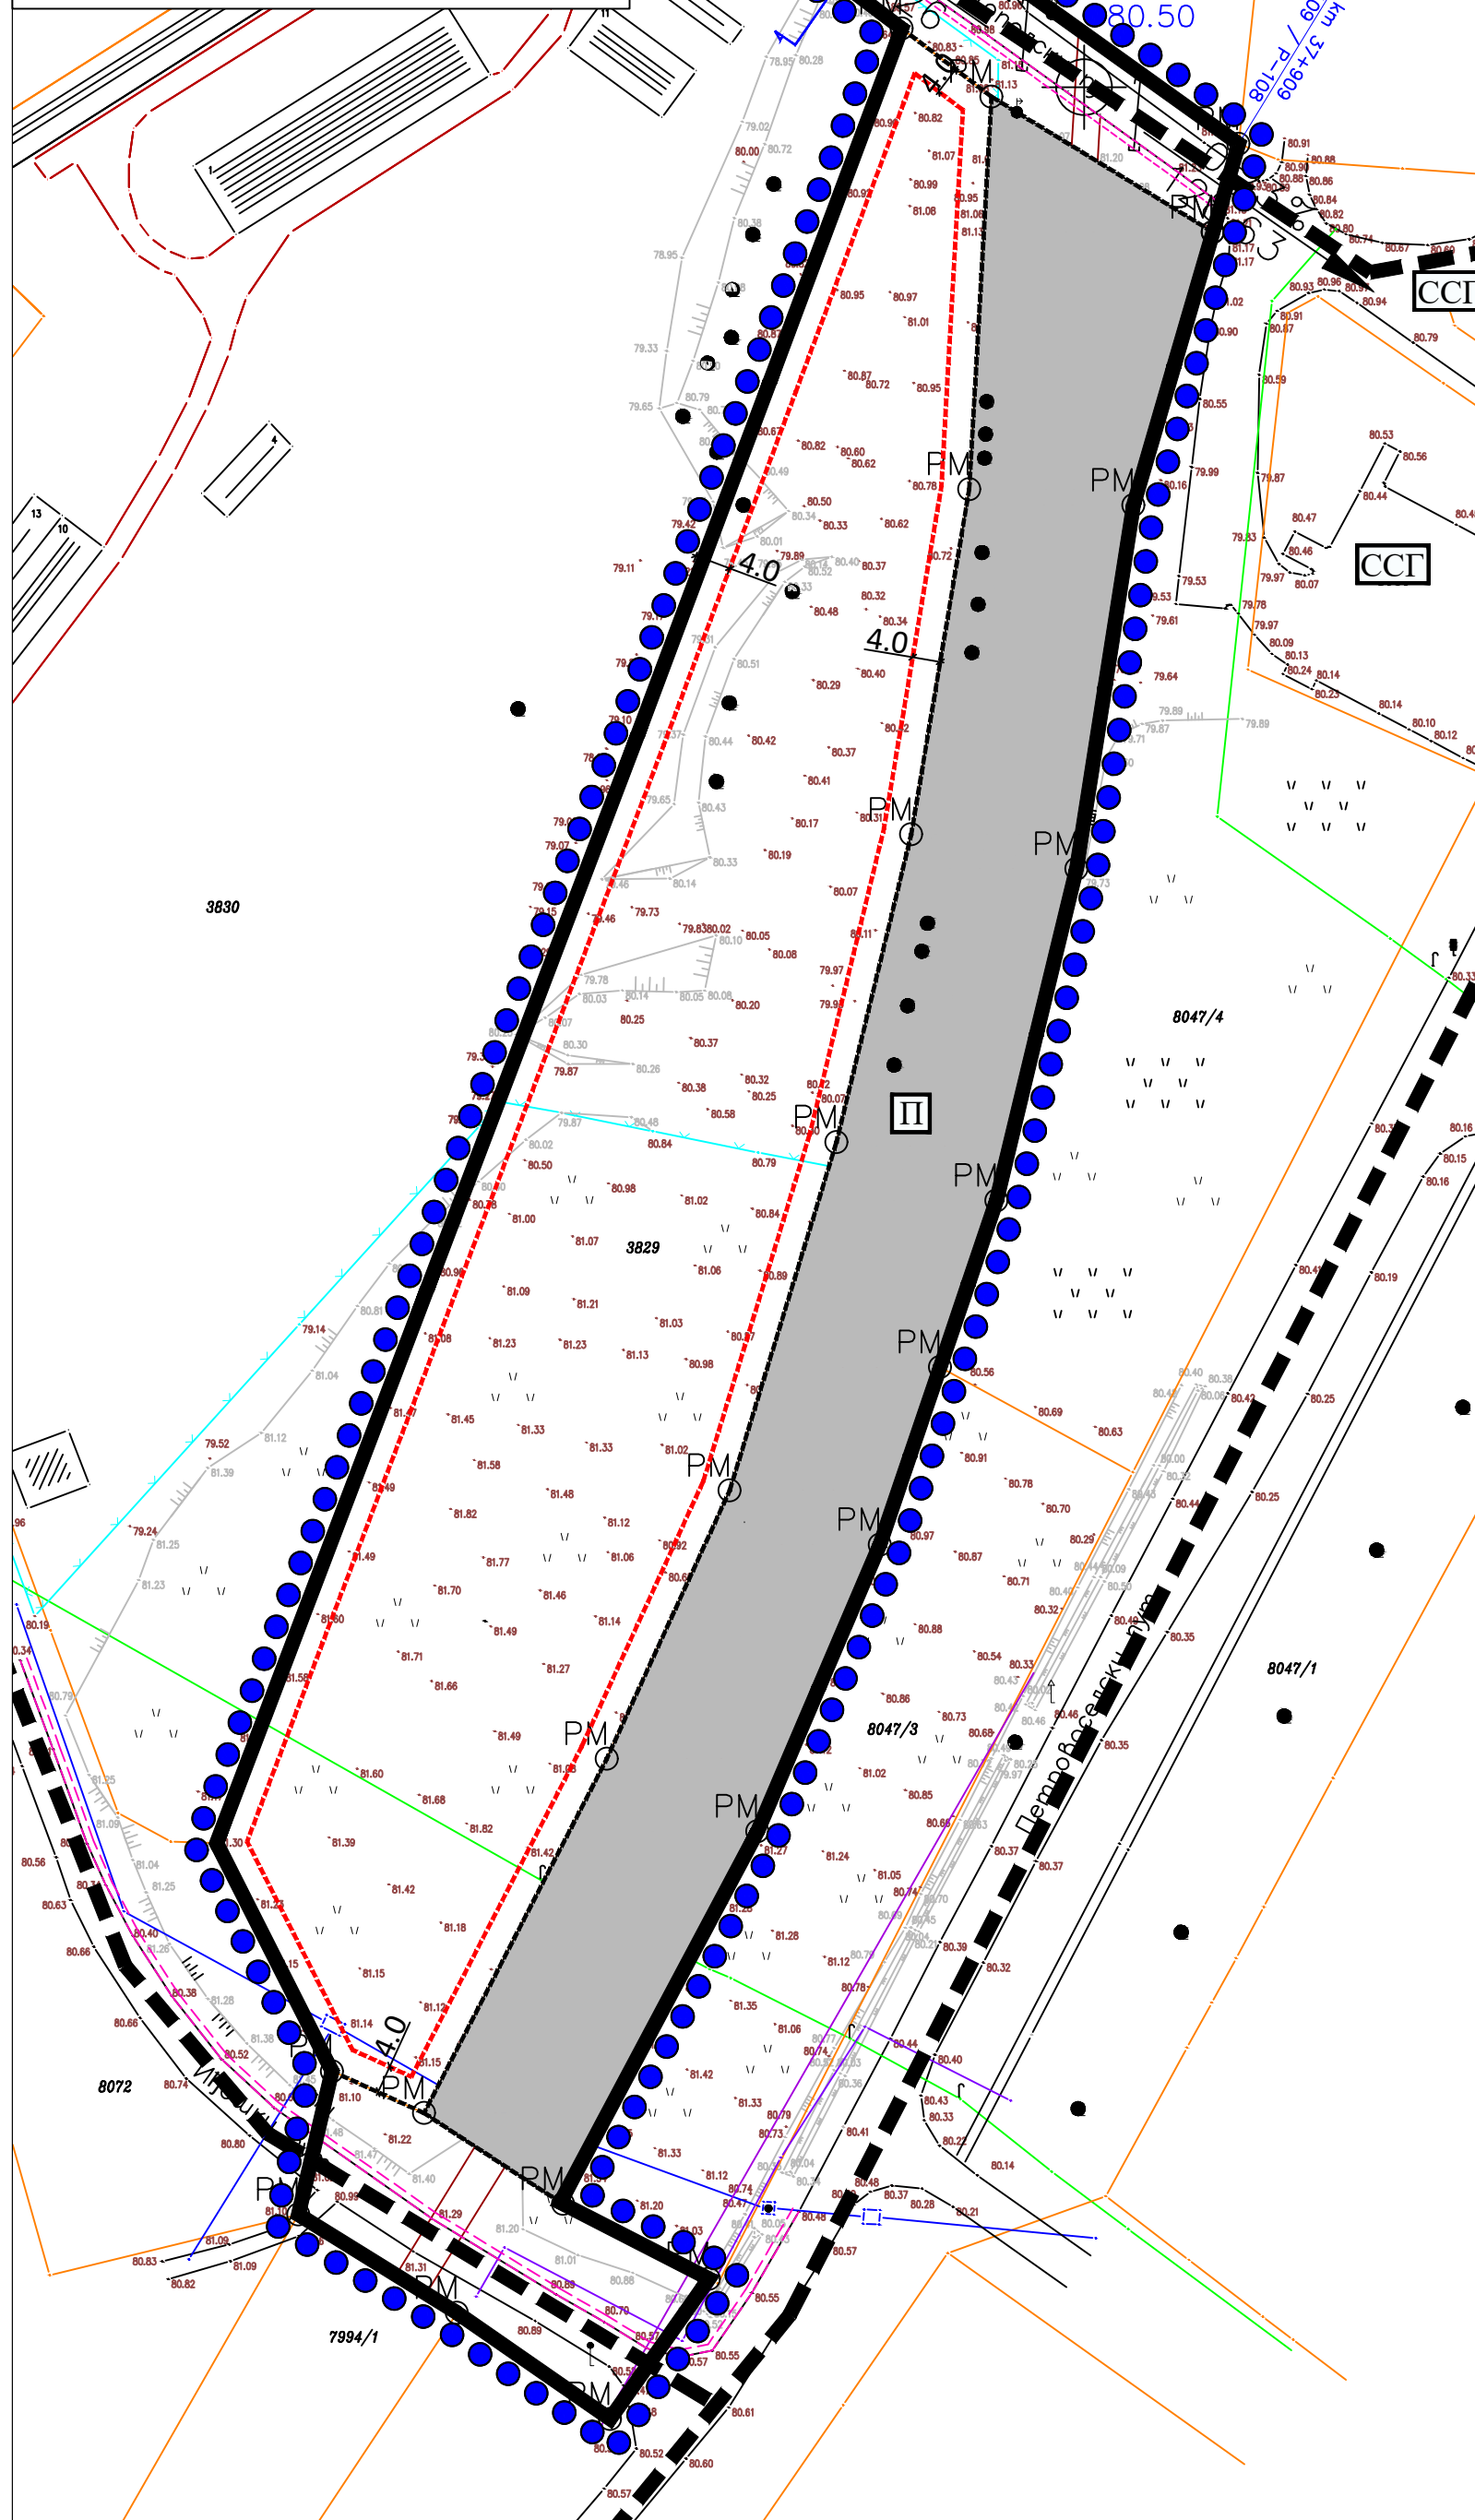


ГЛАВНА НАСЕЉСКА САОБРАЋАЈНИЦА
(ТРАСА ДП КРОЗ НАСЕЉЕ)

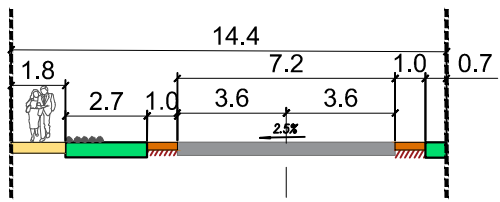

ИЗМЕНЕ И ДОПУНЕ
ПЛАНА ГЕНЕРАЛНЕ РЕГУЛАЦИЈЕ НАСЕЉА БЕЧЕЈ

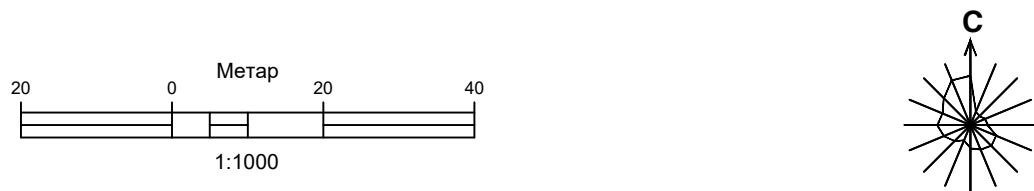

ПЛАН САОБРАЋАЈНЕ ИНФРАСТРУКТУРЕ
СА ГЕНЕРАЛНОМ НИВЕЛАЦИЈОМ

- САОБРАЋАЈ
- ГЛАВНА НАСЕЉСКА САОБРАЋАЈНИЦА - ТРАСА ДП ИА БРОЈ 15 КРОЗ НАСЕЉЕ
 - БИЦИКЛИСТИЧКА СТАЗА
 - ПАРКИНГ ПОВРШИНА
- РЕГУЛАЦИЈА
- РЕГУЛАЦИОНА ЛИНИЈА
 - ПОСТОЈЕЋА МЕЃНА ТАЧКА
 - ГРАЂЕВИНСКА ЛИНИЈА
- НИВЕЛАЦИЈА
- КОТА НИВЕЛЕТЕ ОСОВИНЕ САОБРАЋАЈНИЦЕ
 - НАГИБ НИВЕЛЕТЕ
- ГРАНИЦА ОБУХВАТА ИЗМЕНА И ДОПУНА ПЛАНА

НОСИЛАЦ ИЗРАДЕ ПЛАНА		ОПШТИНА БЕЧЕЈ	Печат и потпис:
		ОВЛАШЋЕНО ЛИЦЕ:	
ОБРАЂИВАЧ		ЈП ЗАВОД ЗА УРБАНИЗАМ ВОЈВОДИНЕ	Печат и потпис:
		ВД ДИРЕКТОРА: ПРЕДРАГ КНЕЖЕВИЋ, дипл.правник	
		ПОМОЋНИК ДИРЕКТОРА: мр ВЛАДИМИР ПИХЛЕР, дипл.инж.арх.	
НАЗИВ ПЛАНА	ИЗМЕНЕ И ДОПУНЕ ПЛАНА ГЕНЕРАЛНЕ РЕГУЛАЦИЈЕ НАСЕЉА БЕЧЕЈ		
НАЗИВ КАРТЕ	ПЛАН САОБРАЋАЈНЕ ИНФРАСТРУКТУРЕ СА ГЕНЕРАЛНОМ НИВЕЛАЦИЈОМ		
ОДГОВОРНИ УРБАНИСТА	ТАЊА КОВАЧЕВИЋ, маст. инж. арх.		Печат и потпис:
САРАДНИЦИ	ЗОРАН КОРДИЋ, дипл. инж. саобр. МАРИЈА ЗЕЦ, маст. инж. саобр.		
Е-2955	Размера: 1:1000	Датум: фебруар 2025.	Број листа: 5.3.