

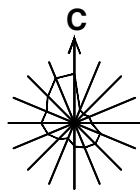


ИЗМЕНЕ И ДОПУНЕ
ПЛАНА ГЕНЕРАЛНЕ РЕГУЛАЦИЈЕ НАСЕЉА БЕЧЕЈ

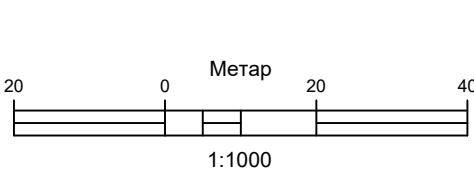

ТЕРМОЕНЕРГЕТСКА ИНФРАСТРУКТУРА

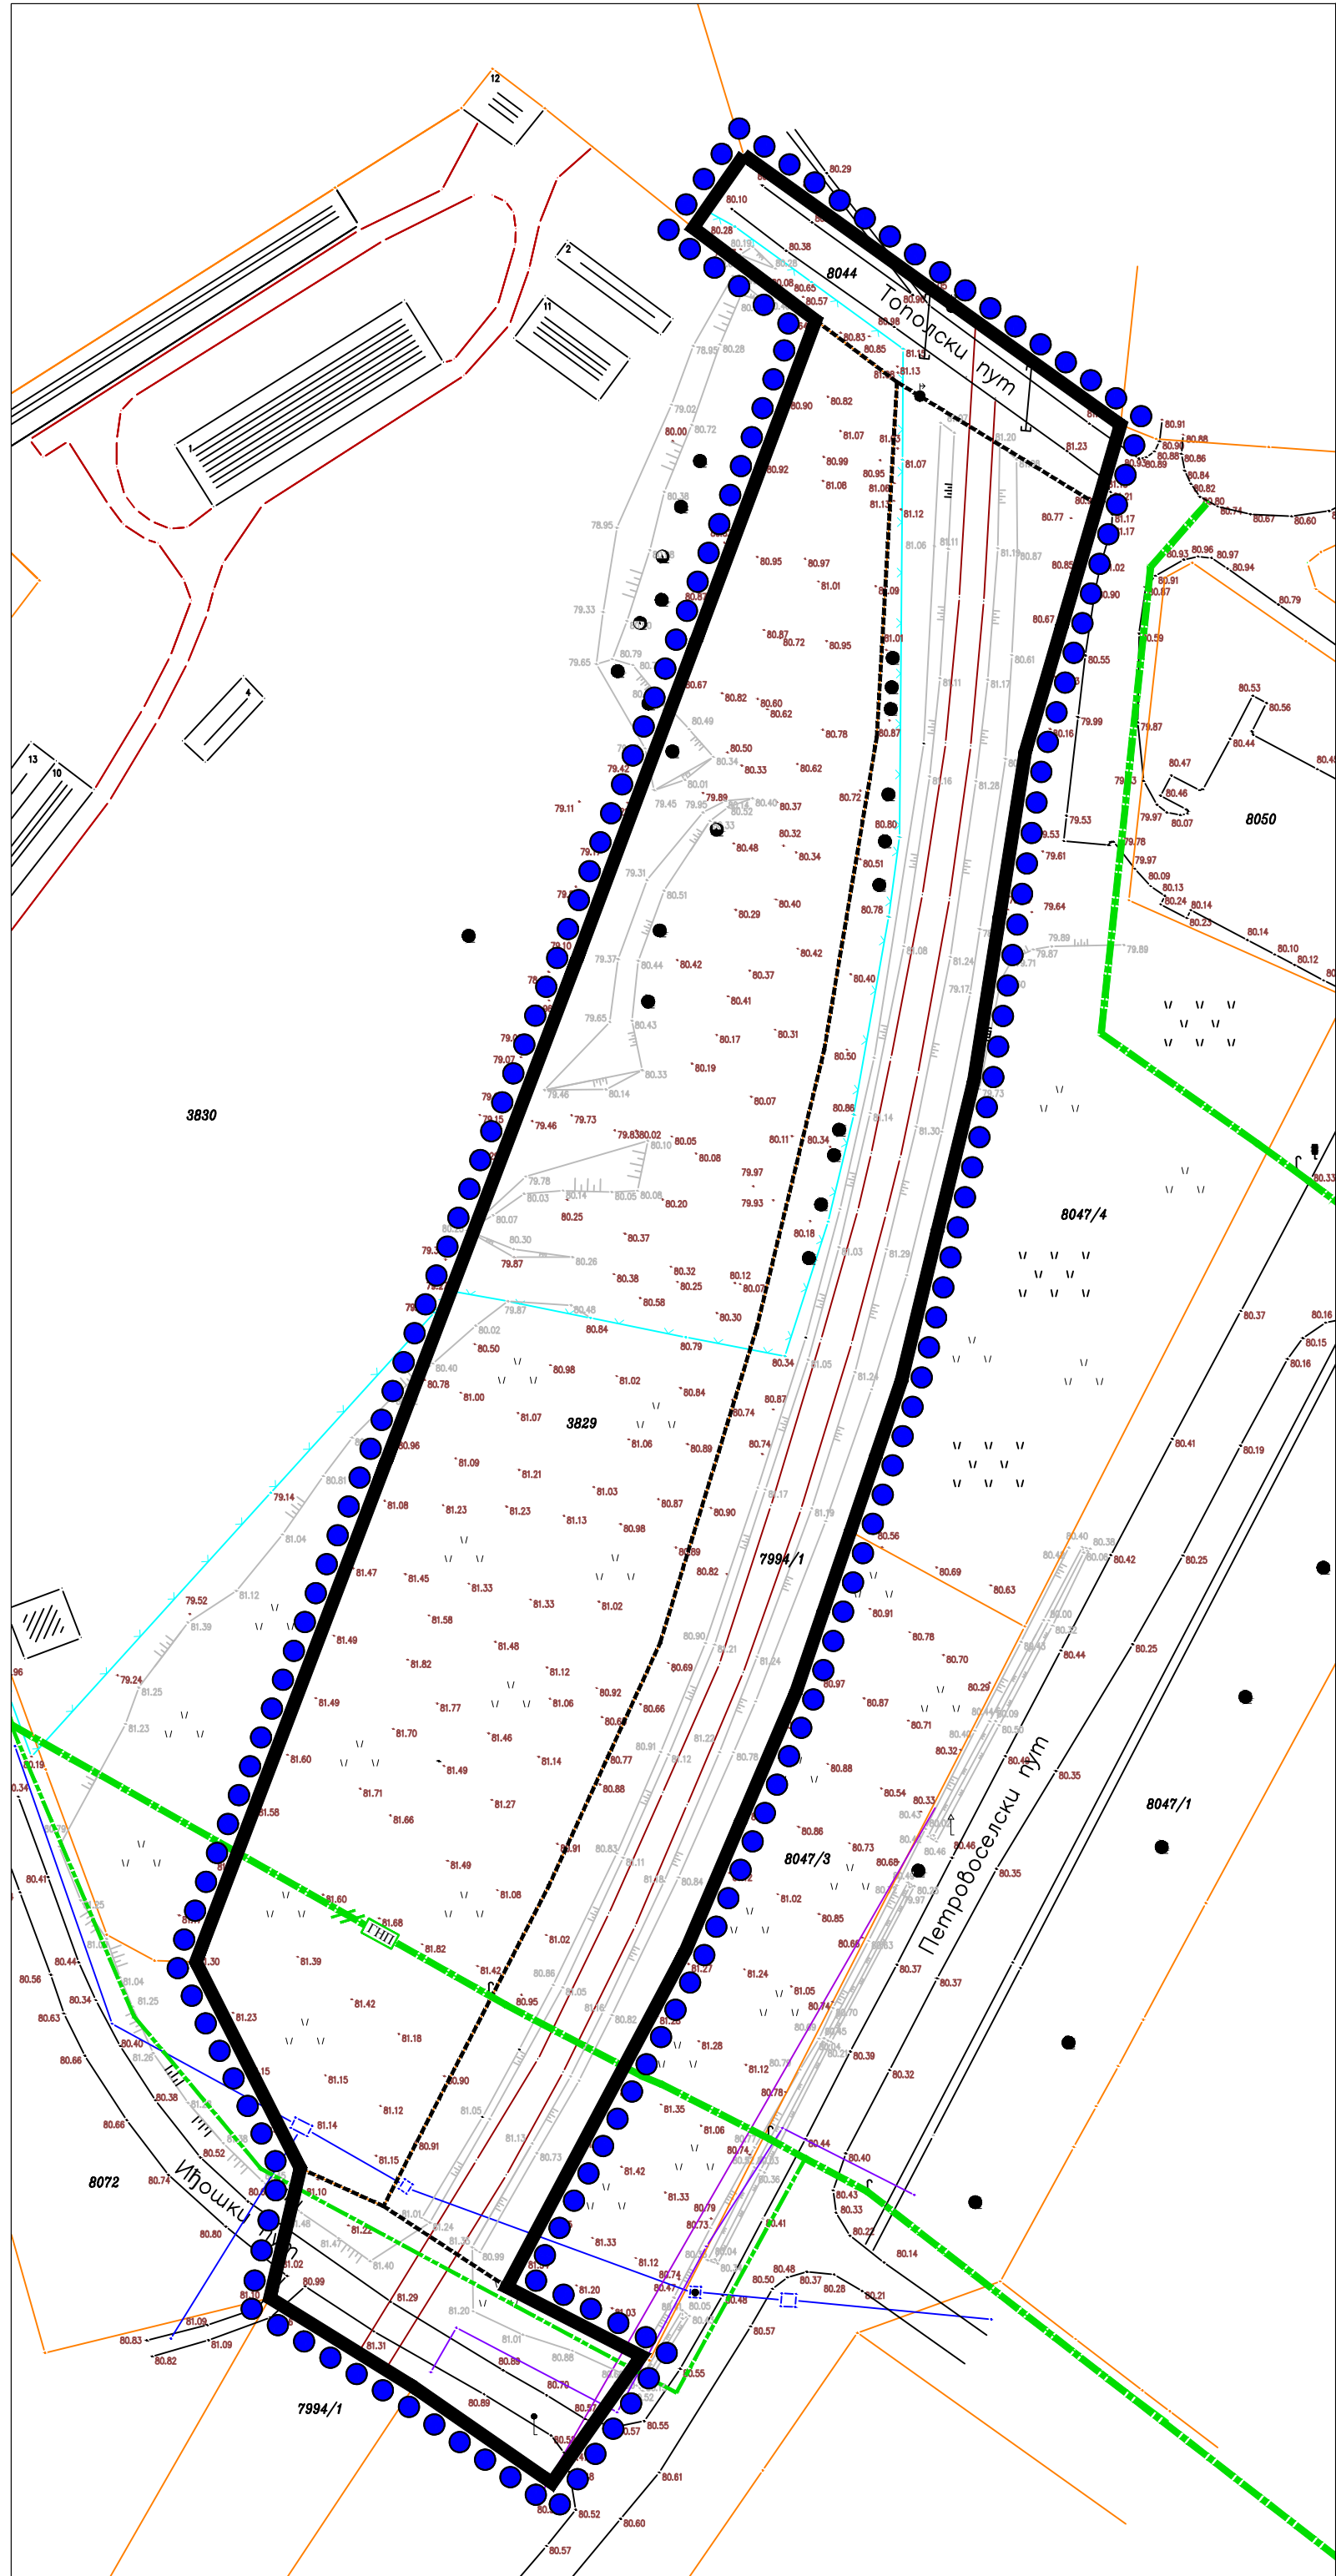

- ГАСОВОД НИСКОГ ПРИТИСКА - ПОСТОЈЕЋИ
- ГАСОВОД НИСКОГ ПРИТИСКА - ЗА УКИДАЊЕ
- ГАСОВОД НИСКОГ ПРИТИСКА - ПЛАНИРАНИ
- РЕГУЛАЦИОНА ЛИНИЈА
- ГРАНИЦА ОБУХВАТА ИЗМЕНА И ДОПУНА ПЛАНА

НОСИЛАЦ ИЗРАДЕ ПЛАНА		ОПШТИНА БЕЧЕЈ	Печат и потпис:
		ОВЛАШЋЕНО ЛИЦЕ:	
ОБРАЂИВАЧ		ЈП ЗАВОД ЗА УРБАНИЗАМ ВОЈВОДИНЕ	Печат и потпис:
		ВД ДИРЕКТОРА: ПРЕДРАГ КНЕЖЕВИЋ, дипл.правник	
		ПОМОЋНИК ДИРЕКТОРА: мр ВЛАДИМИР ПИХЛЕР, дипл.инж.арх.	
НАЗИВ ПЛАНА	ИЗМЕНЕ И ДОПУНЕ ПЛАНА ГЕНЕРАЛНЕ РЕГУЛАЦИЈЕ НАСЕЉА БЕЧЕЈ		
НАЗИВ КАРТЕ	ТЕРМОЕНЕРГЕТСКА ИНФРАСТРУКТУРА		
ОДГОВОРНИ УРБАНИСТА	ТАЊА КОВАЧЕВИЋ, маст. инж. арх.		Печат и потпис:
САРАДНИЦИ	МИЛАН ЖИЖИЋ, дипл. инж. маш. МАРИЈА ЗЕЦ, маст. инж. саобр.		
	ЗОРАН КОРДИЋ, дипл. инж. саобр.		
Е-2955	Размера: 1:1000	Датум: фебруар 2025.	Број листа: 9.3.