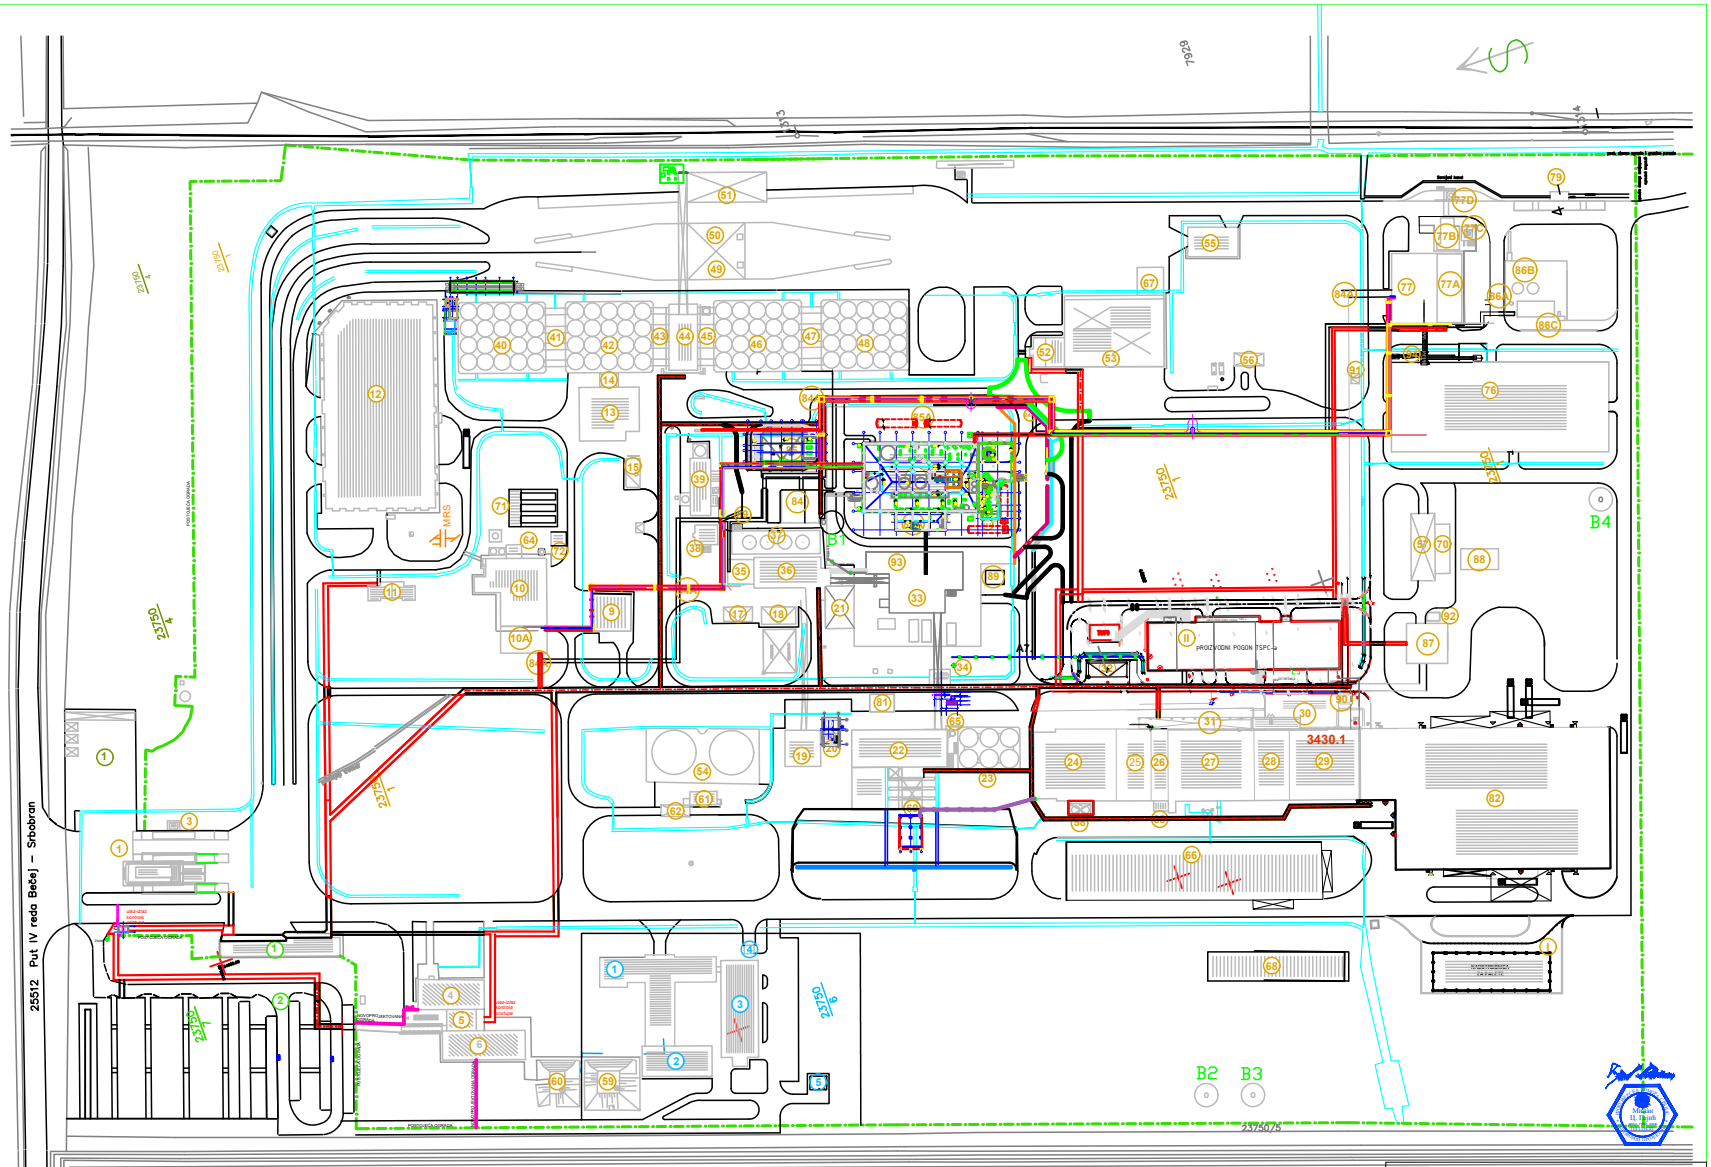

PARCELA BROJ 23750/1
1 PORTIRNICA
3 OBJEKAT III VAGE
4 TRPEZARIJA
5 ANEKS OBJEKTA S1
6 OBJEKAT S1
9 OBJEKAT GASNOG GENERATORA
10 STARA KOTLARNICA
10A ANEKS STARE KOTLARNICE
11 VATROGASNI OBJEKAT
12 PODNO SKLADIŠTE
13 SUŠARA
14 TORANJ SUŠARE
15 TS-1
17 TS-2
18 CRPNA STANICA PPZ
19 MAGACIN LECITINA
20 LECITINSKA
21 KOMANDA EKSTRAKCIJE
22 POGON OSPC-a
23 SILOS OSPC-a
24 POGON BIG
25 MAGACIN BIG
26 POGON TSP-nadviseni deo
27 POGON TSP
28 MAGACIN TSP-1.deo
29 MAGACIN TSP-2.deo
30 OBJEKAT KOD TSP-a
31 NADSTREŠNICA KOD TSP-a
32 TS-3
33 POGON EKSTRAKCIJE
34 KONTEJNER-kod ekstrakcije
35 VELIKA ĆELIJA
36 POGON PRIPREME
37 TEMPER ĆELIJA
38 SUŠARA-kod čišćenja
39 POGON ČIŠĆENJA
40 SILOS-baterija A
41 VEZNI MOST A-B
42 SILOS-baterija B
43 VEZNI MOST B - mašinska kuća
44 SILOS - mašinska kuća
45 VEZNI MOST mašinska kuća-B
46 SILOS-baterija C
47 VEZNI MOST C-D
48 SILOS-baterija D
49 KAMIONSKI KIP 1-2
50 KAMIONSKI KIP 3-4
51 ŽELJEZNIČKI KIP
52 OBJEKAT S2
53 RADIONICA I MAGACIN
54 ULJNI REZERVOARI
55 AUTOMEHANIČARSKA RADIONICA I MAGACIN
56 MAGACIN ZA ULJA MAZIVA DISO BOCE
57 MAGACIN "MINEL"
58 SILOSNE ĆELIJE (2 KOM.) KOD BIG-a
59 FILTERSKA STANICA
60 HEMIJSKA PRIPREMA VODE
61 ULJNA STANICA
62 ULJNA STANICA-nadstrešnica
63 KUĆICA kod TSP-a
64 SUŠENJE KOMPRIMOVANOG VAZDUHA
65 PLATFORMA kod SAČMARE
66 SKLADIŠTE BIG-BAG PROIZVODA
67 ANEKS KOD RADIONICE
68 SKLADIŠTE AMBALAŽE
69 OSPC-UTOVAR RINFUZE
70 NADSTEŠNICA IZA "MINEL"-a
71 PUMPARNICA ZA MAZUT
72 KUĆICA ZA PUMPU ZA PRETAKA-
76 SKLADISTE ZA BIOMASE
77 KOTLARNICA NA BIOMASU
77 A KOTLARNICA NA MELASU
77 B FILTER
77 C DIMNJAK
77 D UTOVAR PEPELA
79 PORTIRNICA kod kotl. na biomasu
81 TS-7
82 SKLADIŠTE GOTOVIH PROIZVODA VISOKO REGALNO
83 POGON SPC
83 A-ANEKS POGONA SPC
84 KOMANDNA SOBA-TRAFO STANICA
84 A ENERGETSKI MOSTOVI
85 RASHLADNE KULE
85 A TANKOVI ETANOLA
86 KOMPRESORSKA I PUMPNA STANICA
86 A REZERVOAR KOMPRIMOVANOG VAZDUHA
86 B REZERVOAR MELASE 400 m3
86 C UTOVARNA RAMPA
87 POGON ZA PRIMARNU PRIPREMU VODE
88 TALOŽNICA
89 STANICA TEČNOG AZOTA
90 MBTS-0
91 MBTS-5
92 PODSTANICA TEČNOG I GASOVITOG KSEONIKA
93 POGON EKSTRAKCIJE
94 POMOĆNA ZGRADA-TRANSPORTNI SISTEM ZA BIOMASU ZA PARNI KOTAO
I NADSTREŠNICA ZA PALETE
II PROIZVODNI POGON TSPC

B1 - postojeci bunar
B2, B3, B4 - novi bunari

PARCELA BROJ 23750/4
1 PARKING

PARCELA BROJ 23750/6
1 LABORATORIJA
2 LABORATORIJA A1 OBJEKAT
3 LABORATORIJA B1 OBJEKAT
4 TS-4
5 LABORATORIJA D OBJEKAT

PARCELA BROJ 23750/7
1 OBJEKAT S3 SA GARAŽOM I PROSTOR ARHIVE
2 PARKING

AMG strukture d.o.o.
Preduzeće za projektovanje, inženjering i nadzor
Ul. Marka Tajsića br. 12a, Beograd
mob. 060/ 69 69 901 tel./fax. 011/ 2456 357
e-mail: amg.strukture@gmail.com

INVESTITOR: SOJAPROTEIN D.O.O. Bečej ul. Industrijska br. 1, Bečej	PREDMET TEH. DOK.
OBJEKAT:	ODGOVORNI PROJEKTANT: Milan Gajić dipl.inž.građ. licenca br. 310 3358 03
PROJEKAT: 1- PROJEKAT ARHITEKTURE	SARADNIK: Smiljana Ćirić arh. teh.

NAZIV CRTEŽA:	Razmera	Br.Teh.Dok.	Datum	Br.crteža
SITUACIJA KOMPLEKSA	1:1000	0	2025.	01