



ПЛАН ГЕНЕРАЛНЕ РЕГУЛАЦИЈЕ  
НАСЕЉА

# БЕЧЕЈ

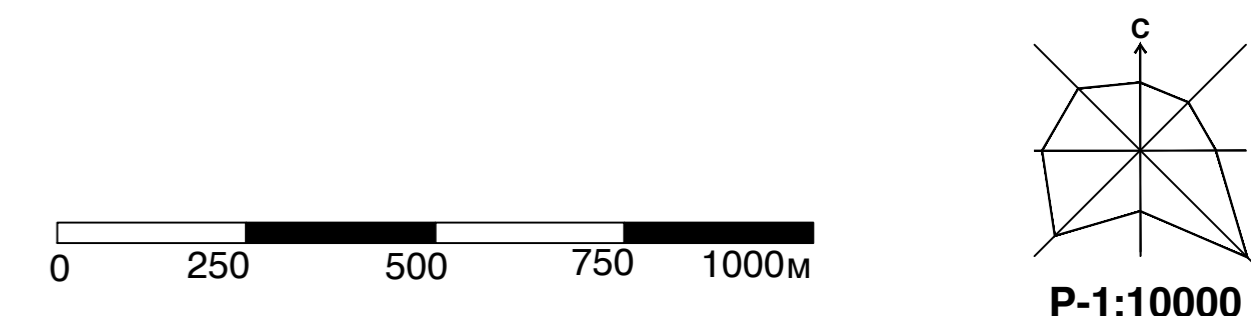

ПЛАН САОБРАЋАЈНЕ ИНФРАСТРУКТУРЕ СА  
ГЕНЕРАЛНОМ НИВЕЛАЦИЈОМ

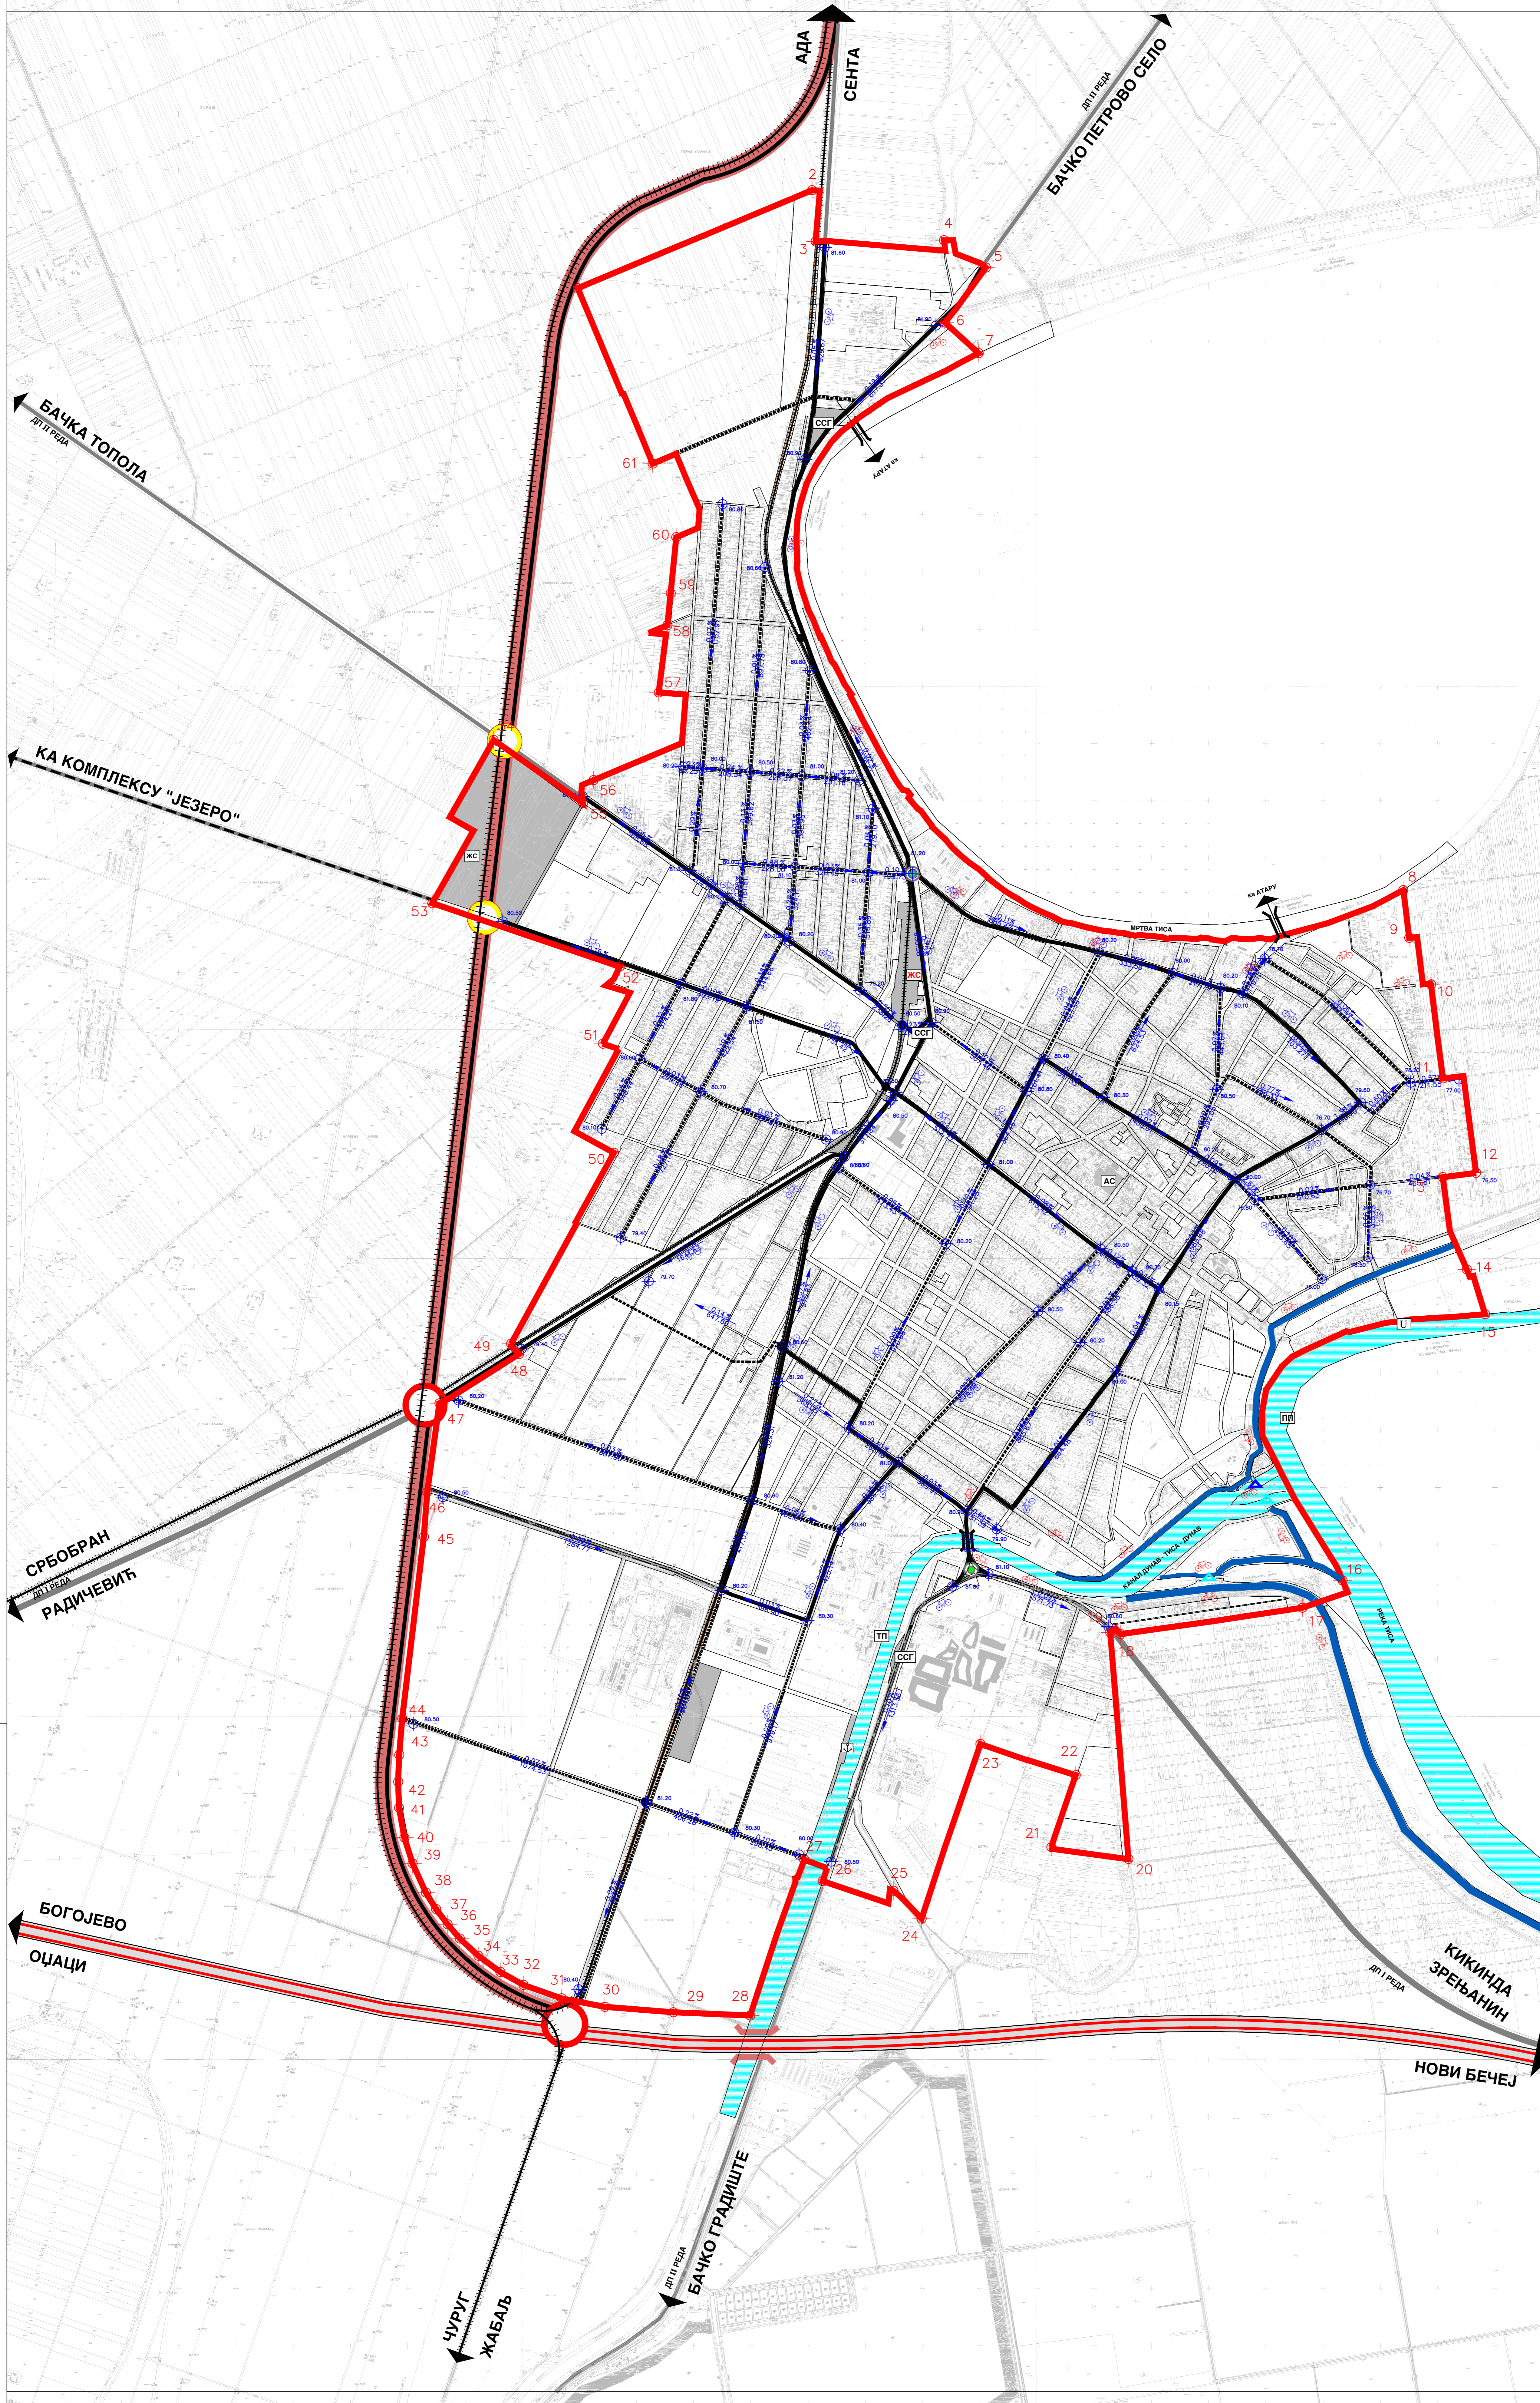

САОБРАЋАЈ И ВЕЗЕ И ХИДРОТЕХНИЧКЕ ПОВРШИНЕ И ОБЈЕКТИ

- ДРЖАВНИ ПУТ I РЕДА
- ОБИЛАЗНИЦА - КОРИДОР ДРЖАВНОГ ПУТА II РЕДА И ЖЕЛЕЗНИЧКЕ ПРУГЕ
- ДРЖАВНИ ПУТ II РЕДА
- ОПШТИНСКИ ПУТ
- ГЛАВНА НАСЕЉСКА САОБРАЋАЈНИЦА
- САБИРНА НАСЕЉСКА САОБРАЋАЈНИЦА
- ПРИСТУПНА НАСЕЉСКА САОБРАЋАЈНИЦА
- ЖЕЛЕЗНИЧКА ПРУГА - ЖЕЛЕЗНИЧКА ПРУГА КОЈА СЕ ИЗМЕШТА
- ИНДУСТРИЈСКА ПРУГА
- САОБРАЋАЈНИ ТЕРМИНАЛ
- ЖЕЛЕЗНИЧКА СТАНИЦА
- АУТОВСКА СТАНИЦА
- СТАНИЦА ЗА СНАБДЕВАЊЕ ГОРВИМА
- КРУЖНА РАСКРОСНИЦА
- МОСТ
- ДЕНИВЕЛИСАНО УКРШТАЊЕ
- УКРШТАЊЕ У НИВОУ
- ПЛОВНИ ПУТ - РЕКА ТИСА И КАНАЛ ОКМ ХС ДТД
- НАСИП
- СТАРА ПРЕВОДНИЦА
- НОВА ПРЕВОДНИЦА
- ТЕРЕТНО ПРИСТАНИШТЕ
- ПУТНИЧКО ПРИСТАНИШТЕ
- ЛУКА
- ПРИХВАТНИ ОБЈЕКТ НАУТИЧКОГ ТУРИЗМА
- МЕЂУНАРОДНА БИЦИКЛИСТИЧКА СТАЗА
- БИЦИКЛИСТИЧКА СТАЗА

ПЛАН НИВЕЛАЦИЈЕ

- КОТА НИВЕЛЕТЕ ОСОВИНЕ САОБРАЋАЈНИЦЕ
- НАГИБ НИВЕЛЕТЕ

Граница грађевинског подручја насеља

НОСИЛАЦ ИЗРАДЕ ПЛАНА:	ОПШТИНА: БЕЧЕЈ	Листа и датум:
ОБРАЗЛАЖ:	ОВЛАШТЕНО ЛИЦЕ: ЈП ЗАВОД ЗА УРБАНИЗАМ ВОЈВОДИНЕ НОВИ САД	Листа и датум:
ОБРАЗЛАЖ:	В.Д. ДИРЕКТОРА: ДР АЛЕКСАНДАР ЈЕВТИЋ ЈП ДИРЕКЦИЈА ЗА ИЗГРАДЊУ БЕЧЕЈ	Листа и датум:
ДИРЕКТОР: ГОРАН МАТИЋ, дипл. инж.		
НАЗИВ ПЛАНА:	ПЛАН ГЕНЕРАЛНЕ РЕГУЛАЦИЈЕ НАСЕЉА БЕЧЕЈ	Б - број: 2456
НАЗИВ КАРТЕ:	ПЛАН САОБРАЋАЈНЕ ИНФРАСТРУКТУРЕ СА ГЕНЕРАЛНОМ НИВЕЛАЦИЈОМ	Листа и датум:
ОДГОВОРНИ УРБАНИСТА:	ВЕЅНА ПРОСЕЊИЦА, дипл. инж. арх.	
УРБАНИСТА САРАДНИК:	ДИРЕКТОР: ГОРАН МАТИЋ, дипл. инж. арх.	Датум: 2015. Број листа: 5.