



ПЛАН ГЕНЕРАЛНЕ РЕГУЛАЦИЈЕ НАСЕЉА БЕЧЕЈ

0 250 500 750 1000м

ПЛАНИРАНО ГРАЂЕВИНСКО ПОДРУЧЈЕ СА ПОДЕЛОМ НА УРБАНИСТИЧКЕ ЦЕЛИНЕ И ЗОНЕ, ПЛАНИРАНО САОБРАЋАЈНО РЕШЕЊЕ, ЗАШТИТА НЕПОКРЕТНИХ КУЛТУРНИХ ДОБАРА И ЗАШТИТА ПРИРОДЕ

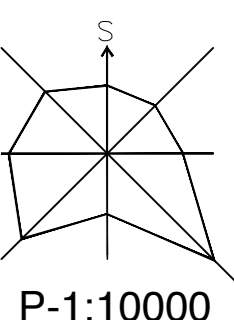

P-1:10000

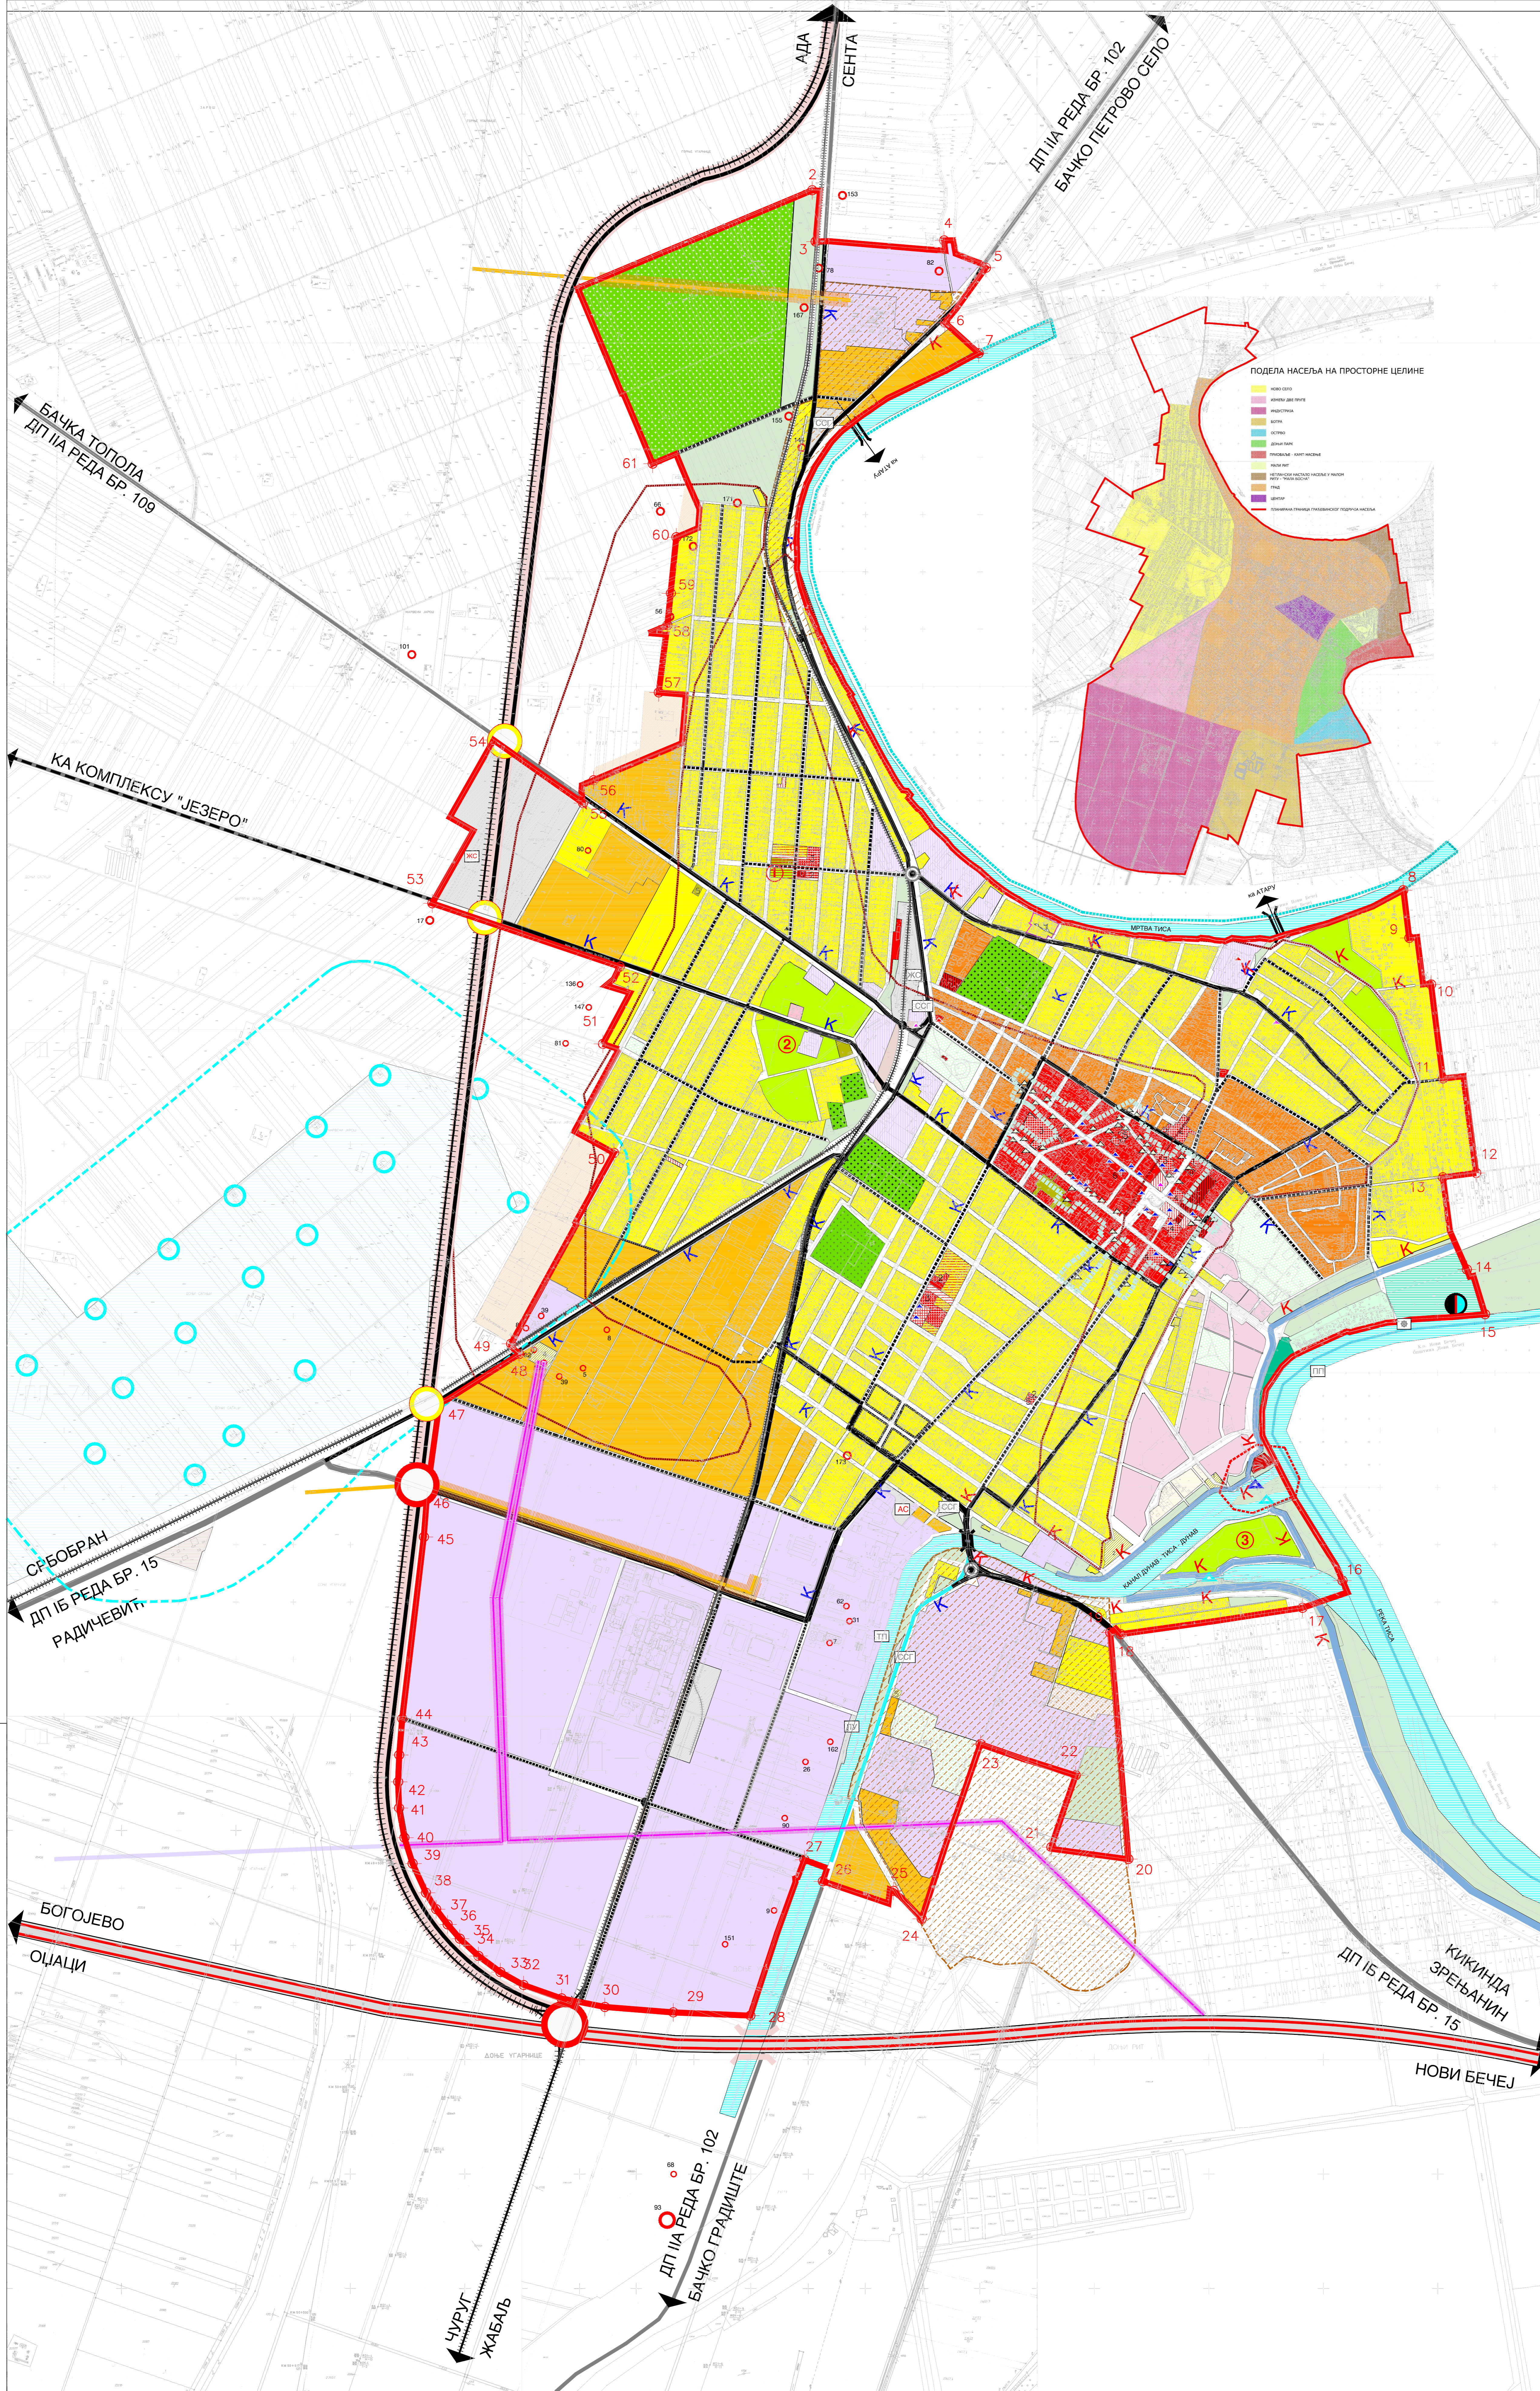

ПОДЕЛА НАСЕЉА НА ПРОСТОРНЕ ЦЕЛИНЕ

- 1. НОВО СЕЛО
- ЦЕНТРАЛНЕ ЗОНЕ**
- ЗДРАВСТВЕНА И СОЦИЈАЛНА ЗАШТИТА**
- ОБРАЗОВАЊЕ**
 - 1 ДЕТСКА УСТАНОВА - ЈАСЛИЦЕ
 - 2 ДЕТСКА УСТАНОВА - ОБДАНЦИШТЕ
 - 3 ОСНОВНА ШКОЛА
 - 4 СРЕДЊА ШКОЛА
 - 5 СПЕЦИЈАЛНА ШКОЛА ЗА ДЕЦУ ОМЕТУУ У РАЗВОЈУ
 - 6 МУЗИЧКА ШКОЛА
- КОМПЛЕКС СПОМЕНИКА**
- СЕКУНДАРНИ ЦЕНТРИ**
- КОМУНАЛНИ ОБЈЕКТИ И ПОВРШИНЕ ВОДОЗАХВАТ**
- ЗАШТИТНА ЗОНА БУНАРА**
- ШИРА ЗОНА ЗАШТИТЕ ВОДОЗАХВАТА**
- ИНФРАСТРУКТУРНИ КОМПЛЕКС**
 - 1 ТЕРМАЛНА БИШТИНА
 - 2 ЦРПНА СТАНИЦА БЕКАЛНЕ КАНАЛИЗАЦИЈЕ
 - 3 ЦРПНА СТАНИЦА АТМОСФЕРСКЕ КАНАЛИЗАЦИЈЕ
 - 4 ТРАВО СТАНИЦА 110/20 К²
 - 5 РТ 20 К²
- ПИЈАЦА**
- ПОСТРОЈЕЊЕ ЗА ПРЕЧИШЉАВАЊЕ ОТПАДНИХ ВОДА**
- ФАБРИКА ВОДЕ**
- ГРОБЉА - ПОСТОЈЕЋЕ/ПЛАНИРАНО**
- ОСТАЛЕ КОМУНАЛНЕ ПОВРШИНЕ И ОБЈЕКТИ**
- ЗЕЛЕНЕ И РЕКРЕАТИВНЕ ПОВРШИНЕ**
 - ПАРКОВСКО ЗЕЛЕНИЛО
 - ШУМА-ПАРК
 - ЗАШТИТНО ЗЕЛЕНИЛО
 - СПОРТСКО-РЕКРЕАТИВНЕ ПОВРШИНЕ
 - 1 СПОРТСКО-РЕКРЕАТИВНА ПОВРШИНА КОД ОУ "ШАМУ МИХАИЛ"
 - 2 СПОРТСКО-РЕКРЕАТИВНИ КОМПЛЕКС У ЗАПАДНОМ ДЕЛУ НАСЕЉА
 - 3 ОСТРВО СА ХИДРОТЕХНИКИМА И ДРУГИМ САДРЖАЈИМА
- ПЛАЖА**
- САОБРАЋАЈ И ВЕЗЕ И ХИДРОТЕХНИЧКЕ ПОВРШИНЕ И ОБЈЕКТИ**
 - ДРЖАВНИ ПУТ I РЕДА
 - ОБИЛАЗНИЦА - КОРИДОР ДРЖАВНОГ ПУТА II РЕДА И ЖЕЛЕЗНИЧКЕ ПРУГЕ
 - ДРЖАВНИ ПУТ II РЕДА
 - ОПШТИНСКИ ПУТ
 - ГЛАВНА НАСЕЉСКА САОБРАЋАЈНИЦА
 - САБИРНА НАСЕЉСКА САОБРАЋАЈНИЦА
 - ПРИСТУПНА НАСЕЉСКА САОБРАЋАЈНИЦА
 - ЖЕЛЕЗНИЧКА ПРУГА - ЖЕЛЕЗНИЧКА ПРУГА КОЈА СЕ ИЗМЕШТА
 - ИНДУСТРИЈСКА ПРУГА
 - САОБРАЋАЈНИ ТЕРМИНАЛ
 - ЖЕЛЕЗНИЧКА СТАНИЦА
 - АУТОБУСКА СТАНИЦА
 - СТАНИЦА ЗА СНАБДЕВАЊЕ ГОРВИМА
 - КРУЖНА РАСКРСНИЦА
 - МОСТ
 - ДЕНИВЕЛИСАНО УКРШТАЊЕ
 - УКРШТАЊЕ У НИВОУ
 - ПУТНИЧКО ПРИСТАНИШТЕ
 - ТЕРЕТНО ПРИСТАНИШТЕ
 - ПРИХВАТНИ ОБЈЕКТ НАУТИЧКОГ ТУРИЗМА
 - ЛУКА
- ВОДОТОЦИ И ВОДЕНЕ ПОВРШИНЕ**
 - НАСИП
 - СТАРА ПРЕВОДНИЦА
 - НОВА ПРЕВОДНИЦА
 - МЕЂУНАРОДНА ВИЦИКЛИСТИЧКА СТАЗА
 - ВИЦИКЛИСТИЧКА СТАЗА
- СТАНОВАЊЕ**
 - ПОРОДИЧНО СТАНОВАЊЕ (ОД П ДО П-1)
 - ПОРОДИЧНО СТАНОВАЊЕ - СПЕЦИЈАЛНИ АМБИЈЕНТАЛНИ ПРОСТОР (ОД П ДО П-1)
 - ПОРОДИЧНО СТАНОВАЊЕ - ТИП ВИЛА (ОД П ДО П-2)
 - ПОРОДИЧНО СТАНОВАЊЕ СА РАДОМ (ОД П ДО П-1)
 - МЕШОВИТО СТАНОВАЊЕ (ПОРОДИЧНО ОД П ДО П-2, ВИШЕПОРОДИЧНО ДО П-3)
 - РАДНЕ ПОВРШИНЕ И КОМПЛЕКСИ
 - РАДНЕ ПОВРШИНЕ И КОМПЛЕКСИ - ПОСТОЈЕЋЕ/ПЛАНИРАНЕ
 - РАДНИ И ПОСЛОВНИ КОМПЛЕКСИ (ПОСТОЈЕЋИ) У ОКВИРУ СТАМБЕНИХ ДЕЛОВА НАСЕЉА
 - РАСДВНИК
- ТУРИЗАМ И УГОСТИТЕЉСТВО**
 - РЕКРЕАТИВНИ И ЗДРАВСТВЕНИ ТУРИЗАМ
 - УГОСТИТЕЉСТВО
 - КАМП НАСЕЉЕ
 - УРЕЂЕНИ ДЕО ОБАЛЕ
 - БЕРСКИ ОБЈЕКТИ
 - ЗАШТИТА НЕПОКРЕТНИХ КУЛТУРНИХ ДОБАРА
 - СТАРО ЈЕЗЕРО ГРАДА
 - НЕПОКРЕТНА КУЛТУРНА ДОБРА ОД ИЗУЗЕТНОГ ЗНАЧАЈА
 - КУЛТУРНА ДОБРА ОД ВЕЛИКОГ ЗНАЧАЈА
 - ЗНАМЕНИТА МЕСТА ОД ЗНАЧАЈА
 - ОБЈЕКТИ ПОД ПРЕДОДНОМ ЗАШТИТОМ ОД ВЕЛИКОГ ЗНАЧАЈА
 - ОБЈЕКТИ ПОД ПРЕДОДНОМ ЗАШТИТОМ ОД ЗНАЧАЈА
 - АРХЕОЛОШКА НАЛАЗИШТА
 - НАЈВИШИ СТЕПЕН АРХЕОЛОШКЕ ЗАШТИТЕ
 - ОБАВЕЗНА ЗАШТИТНА АРХЕОЛОШКА ИСКОПАВАЊА
 - АРХЕОЛОШКА КОНТРОЛА ЗЕМЉАНИХ РАДОВА
 - АРХЕОЛОШКИ ЛОКАЛИТЕТИ
 - ЗАШТИТА ПРИРОДЕ
 - ПРОСТОРНЕ ЦЕЛИНЕ ОД ЗНАЧАЈА ЗА ОЧУВАЊЕ БИОЛОШКЕ РАЗНОВРСНОСТИ
 - "ГОРНА ТИСА" - ПОДРУЧЈЕ ПЛАНИРАНО ЗА ЗАШТИТУ СТАНИШТА ЗАШТИТНИХ ВРСТА ОД НАЦИОНАЛНОГ ЗНАЧАЈА
 - НБЦРБ, е - "СТАРА ТИСА СА МЕЂУЊАКОМ"
 - ПРОСТОРНЕ ЦЕЛИНЕ ОД ЗНАЧАЈА ЗА ОЧУВАЊЕ БИОЛОШКЕ РАЗНОВРСНОСТИ
 - ТИСА - ЕКОЛОШКИ КОРИДОР ОД НАЦИОНАЛНОГ ЗНАЧАЈА
 - КАНАЛ ДТД - РЕГИОНАЛНИ ЕКОЛОШКИ КОРИДОР
- 101** БРОЈ БЛОКА
- 110x8 ДАЛЕКОВОД СА ЗАШТИТНИМ КОРИДОРОМ
- ГАСОВОД ВИСОКОГ ПРТИСКИСА СА ЗАШТИТНИМ КОРИДОРОМ
- ПОЉОПРИВРЕДНО ЗЕМЉИШТЕ
- ГРАНИЦА ГРАЂЕВИНСКОГ ПОДРУЧЈА НАСЕЉА

Наручилац и носиоца израде плана:
ОПШТИНСКА УПРАВА ОПШТИНЕ БЕЧЕЈ
 Трг ослобођења 2
 ОПШТИНА БЕЧЕЈ

Сарађивачи плана:
"ANDZOR ENGINEERING" Д.О.О.
 ул. Иве Андрића бр.13
 НОВИ САД

Назив плана:
ИЗМЕНЕ И ДОПУНЕ ПЛАНА ГЕНЕРАЛНЕ РЕГУЛАЦИЈЕ НАСЕЉА БЕЧЕЈ

Назив листа: _____ Размера: 1:10 000 Графички прилог бр. 3

Планирано грађевинско подручје са поделом на урбанистичке целине и зоне, планирано саобраћајно решење, заштита непокретних културних добара и заштита природе Датум: септембар, 2017.год.

Руководилац израде:
 одговорни урбаниста: дипл.инж.арх. Ана Виријевић