


ТЕРМОЕНЕРГЕТСКА ИНФРАСТРУКТУРА

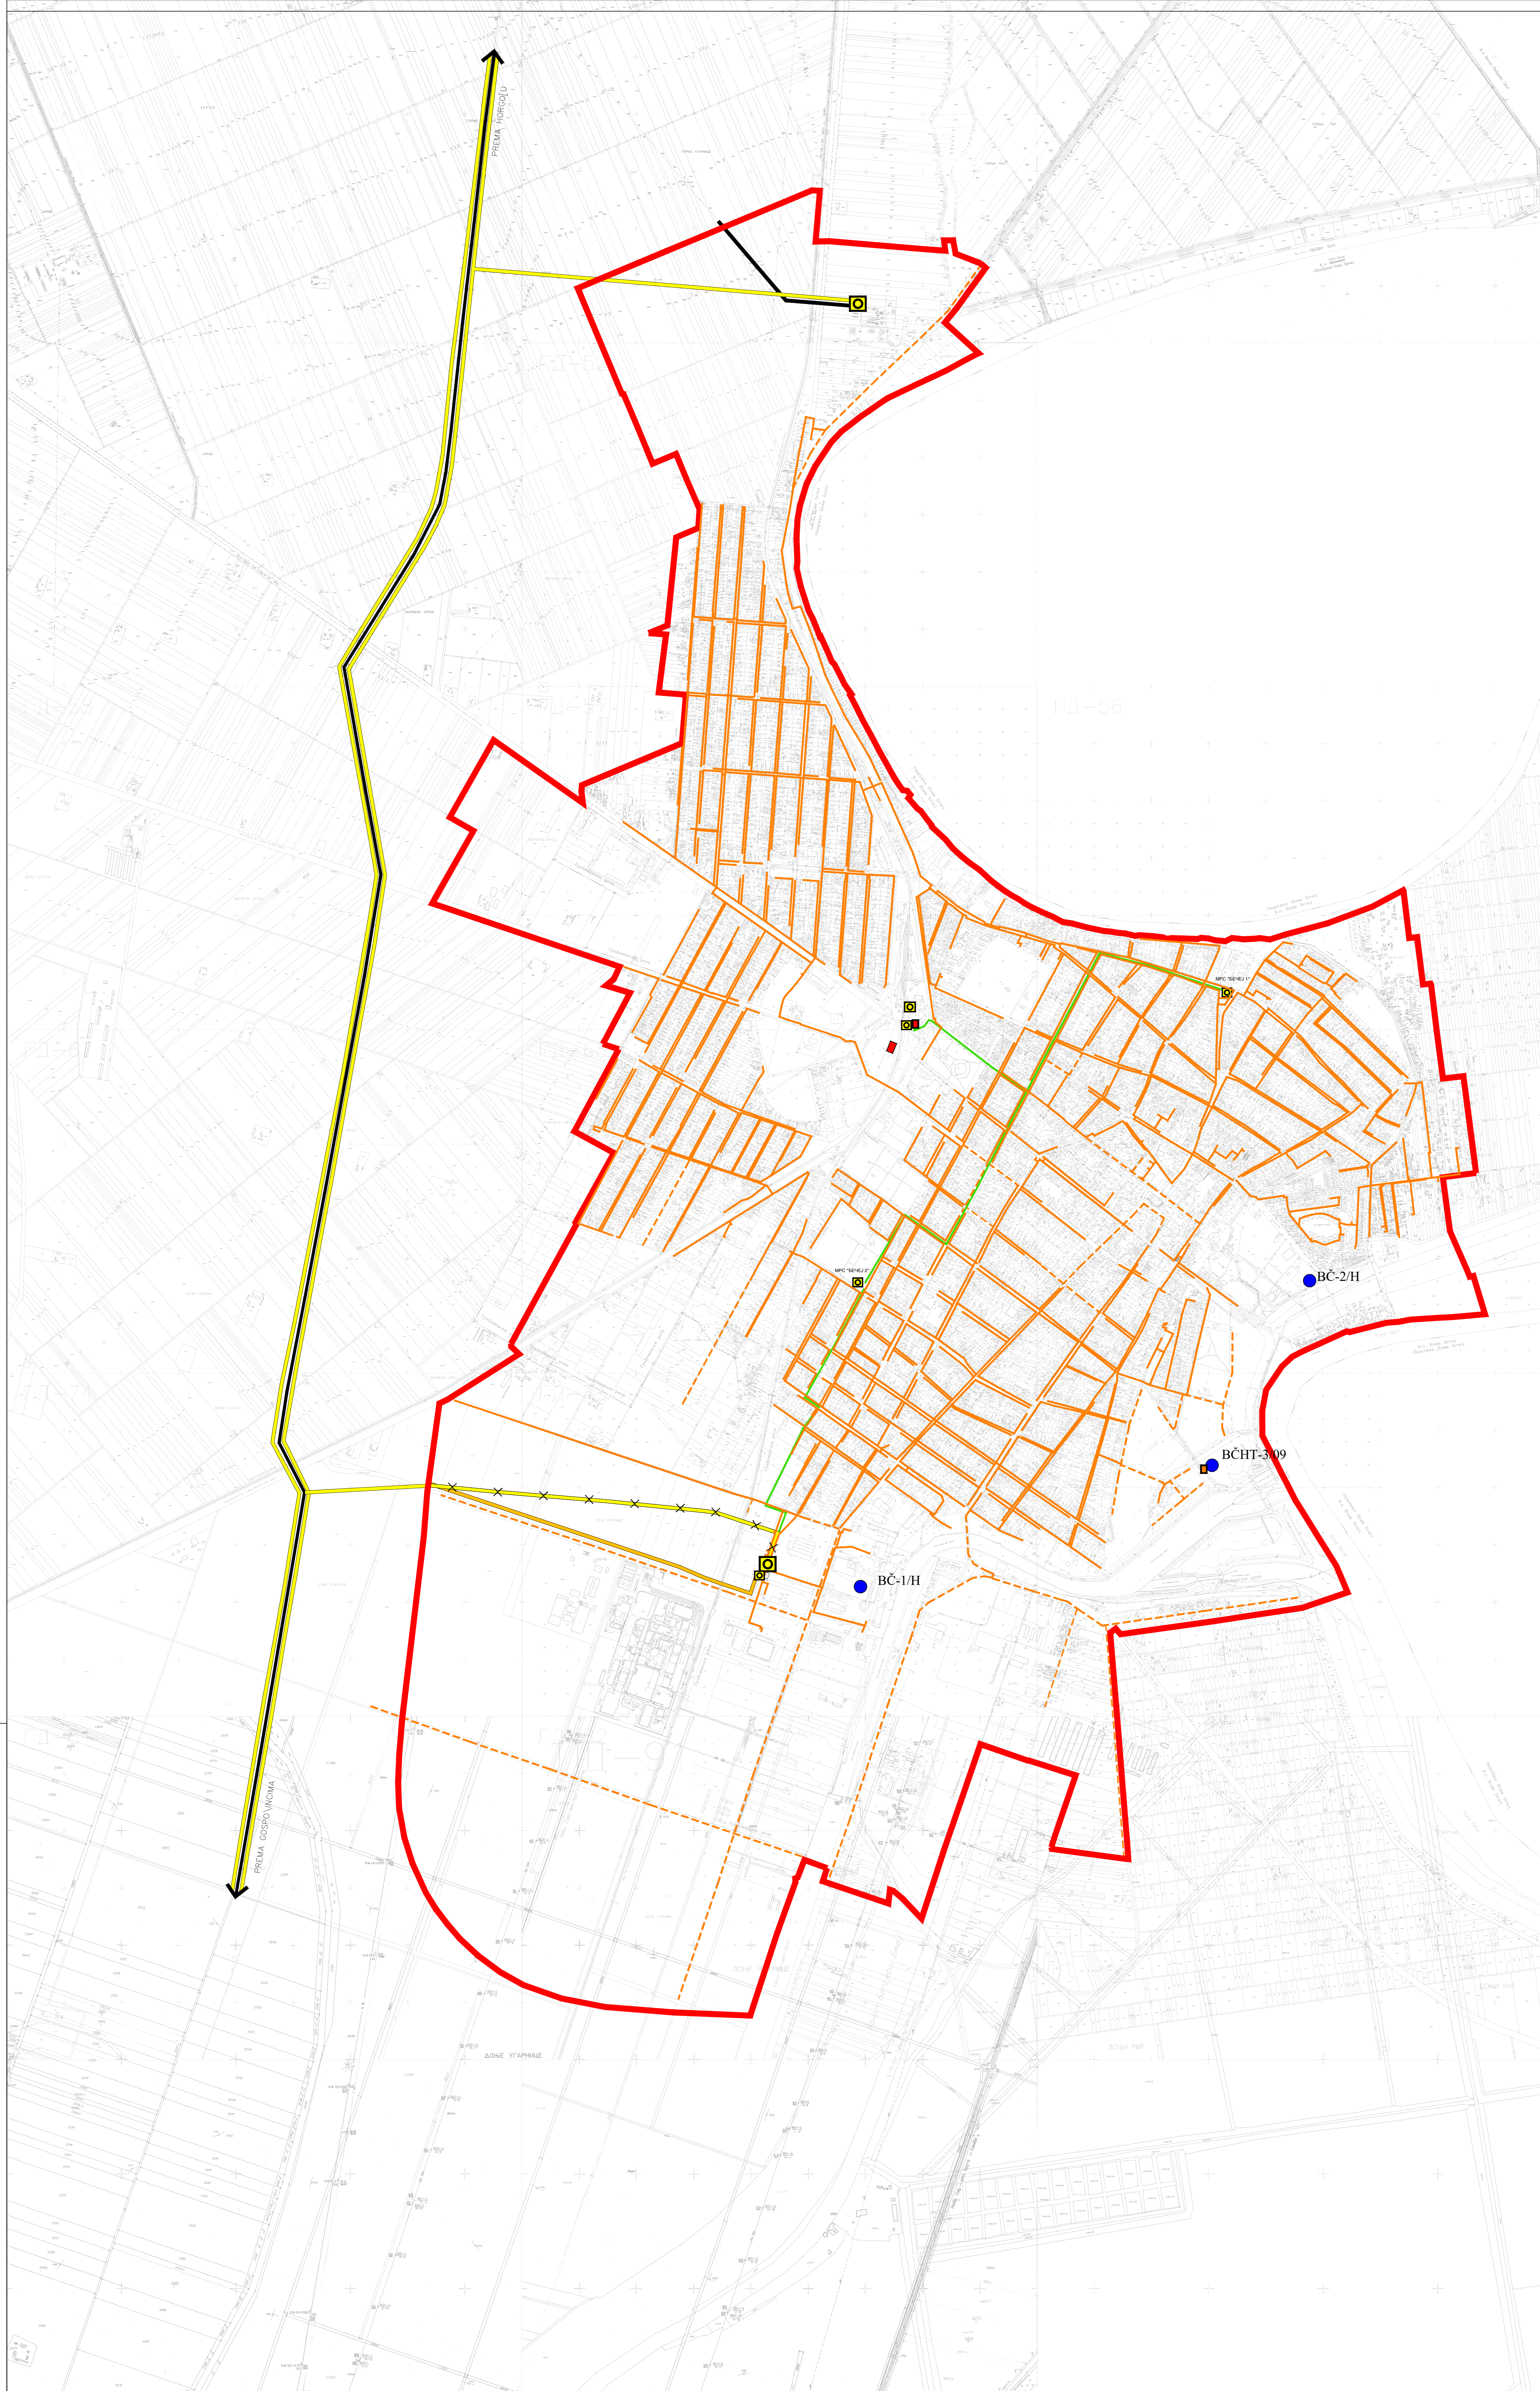

- ПОСРЕДСТВО ГИМ ГАСОВОДНА ИНФРАСТРУКТУРА
- ГМРС
- МРС
- ГАСОВОД ВИСОКОГ ПРИТИСКА СА ЗАШТИТНИМ КОРИДОРОМ
- ГАСОВОД ВИСОКОГ ПРИТИСКА СА ЗАШТИТНИМ КОРИДОРОМ КОЈИ СЕ ИЗМЕШТА
- ПРОДУКТОВОД СО2
- ГАСОВОД СРЕДЊЕГ ПРИТИСКА
- ГАСОВОД НИСКОГ ПРИТИСКА
- ПЛАНИРАНИ ГАСОВОД НИСКОГ ПРИТИСКА
- ТОПЛОВОДНА ИНФРАСТРУКТУРА
- ТОПЛАНА
- ТОПЛОВОДНА МРЕЖА
- ПЛАНИРАНА ТОПЛОВОДНА МРЕЖА
- ПЛАНИРАНО ПОСТРОЈЕЊЕ НА КОРИШЊЕЊЕ ГЕОТЕРМАЛНЕ ВОДЕ У СИСТЕМУ ДАЉИНСКОГ ГРЕЈАЊА
- НАФТОВОДНА ИНФРАСТРУКТУРА
- НАРТОВОД
- БУШОТИНЕ
- ГЕОТЕРМАЛНЕ БУШОТИНЕ
- ГРАНИЦА ГРАЂЕВИНСКОГ ПОДРУЧЈА НАСЕЉА

Наручилац и носилац израде плана: **ОПШТИНСКА УПРАВА ОПШТИНЕ БЕЧЕЈ**
Трг ослобођења 2
ОПШТИНА БЕЧЕЈ

Обрађивачи плана: **"ANDZOR ENGINEERING" Д.О.О.**
ул. Иве Андрића бр.13
НОВИ САД

Назив плана: **ИЗМЕНЕ И ДОПУНЕ ПЛАНА ГЕНЕРАЛНЕ РЕГУЛАЦИЈЕ НАСЕЉА БЕЧЕЈ**

Назив листа: _____ Размера: 1:10 000 Графички прилог бр. 7

Руководилац израде: _____ Датум: септембар, 2017.год.

одговорни урбаниста: дипл.инж.арх. Ана Виријевић