


--- ГРАНИЦА ОБУХВАТА ИЗМЕНА И ДОПУНА ПЛАНА

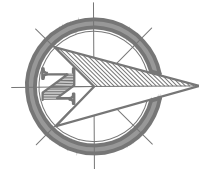

САОБРАЋАЈНА ИНФРАСТРУКТУРА СА РЕГУЛАЦИЈОМ И НИВЕЛАЦИЈОМ

САОБРАЋАЈНА ИНФРАСТРУКТУРА


- ПРИСТУПНА НАСЕЉСКА САОБРАЋАЈНИЦА
- КОЛСКО-ПЕШАЧКА САОБРАЋАЈНИЦА - РЕЖИМСКИ САОБРАЋАЈ
- ПЕШАЧКА САОБРАЋАЈНИЦА
- БИЦИКЛИСТИЧКА СТАЗА
- ПАРКИНГ
- ПРЕЛАЗ ПРЕКО КАНАЛА
- УЛИЧНО ЗЕЛЕНИЛО
- ОДБРАМБЕНИ НАСИП
- ПЕШАЧКА СТАЗА
- КОЛСКИ ПРИЛАЗ
- ОТВОРЕНИ АТМОСФЕРСКИ КАНАЛ



КАРАКТЕРИСТИЧНИ ПОПРЕЧНИ ПРОФИЛИ

РЕГУЛАЦИЈА И НИВЕЛАЦИЈА

- РЕГУЛАЦИОНА ЛИНИЈА УЛИЧНИХ КОРИДОРА
- РЕГУЛАЦИОНА ЛИНИЈА ОСТАЛИХ ПОВРШИНА ЈАВНЕ НАМЕНЕ
- ПОСТОЈЕЋА МЕЂНА ТАЧКА
- НОВООДРЕЂЕНА МЕЂНА ТАЧКА
- ГРАЂЕВИНСКА ЛИНИЈА
- ПРЕЛОМНЕ ТАЧКЕ НИВЕЛЕТЕ САОБРАЋАЈНИЦЕ
- НАГИБ НИВЕЛЕТЕ ОСОВИНЕ САОБРАЋАЈНИЦЕ
- ГРАНИЦА ОБУХВАТА ПЛАНА
- ПЛОВНИ ПУТ - РЕКА ТИСА
- ПЛОВНИ ПУТ - КАНАЛ ОКМ ХС ДТД
- ПРИХВАТНИ ОБЈЕКАТ НАУТИЧКОГ ТУРИЗМА - ПРИВЕЗ ЗА БРОДОВЕ

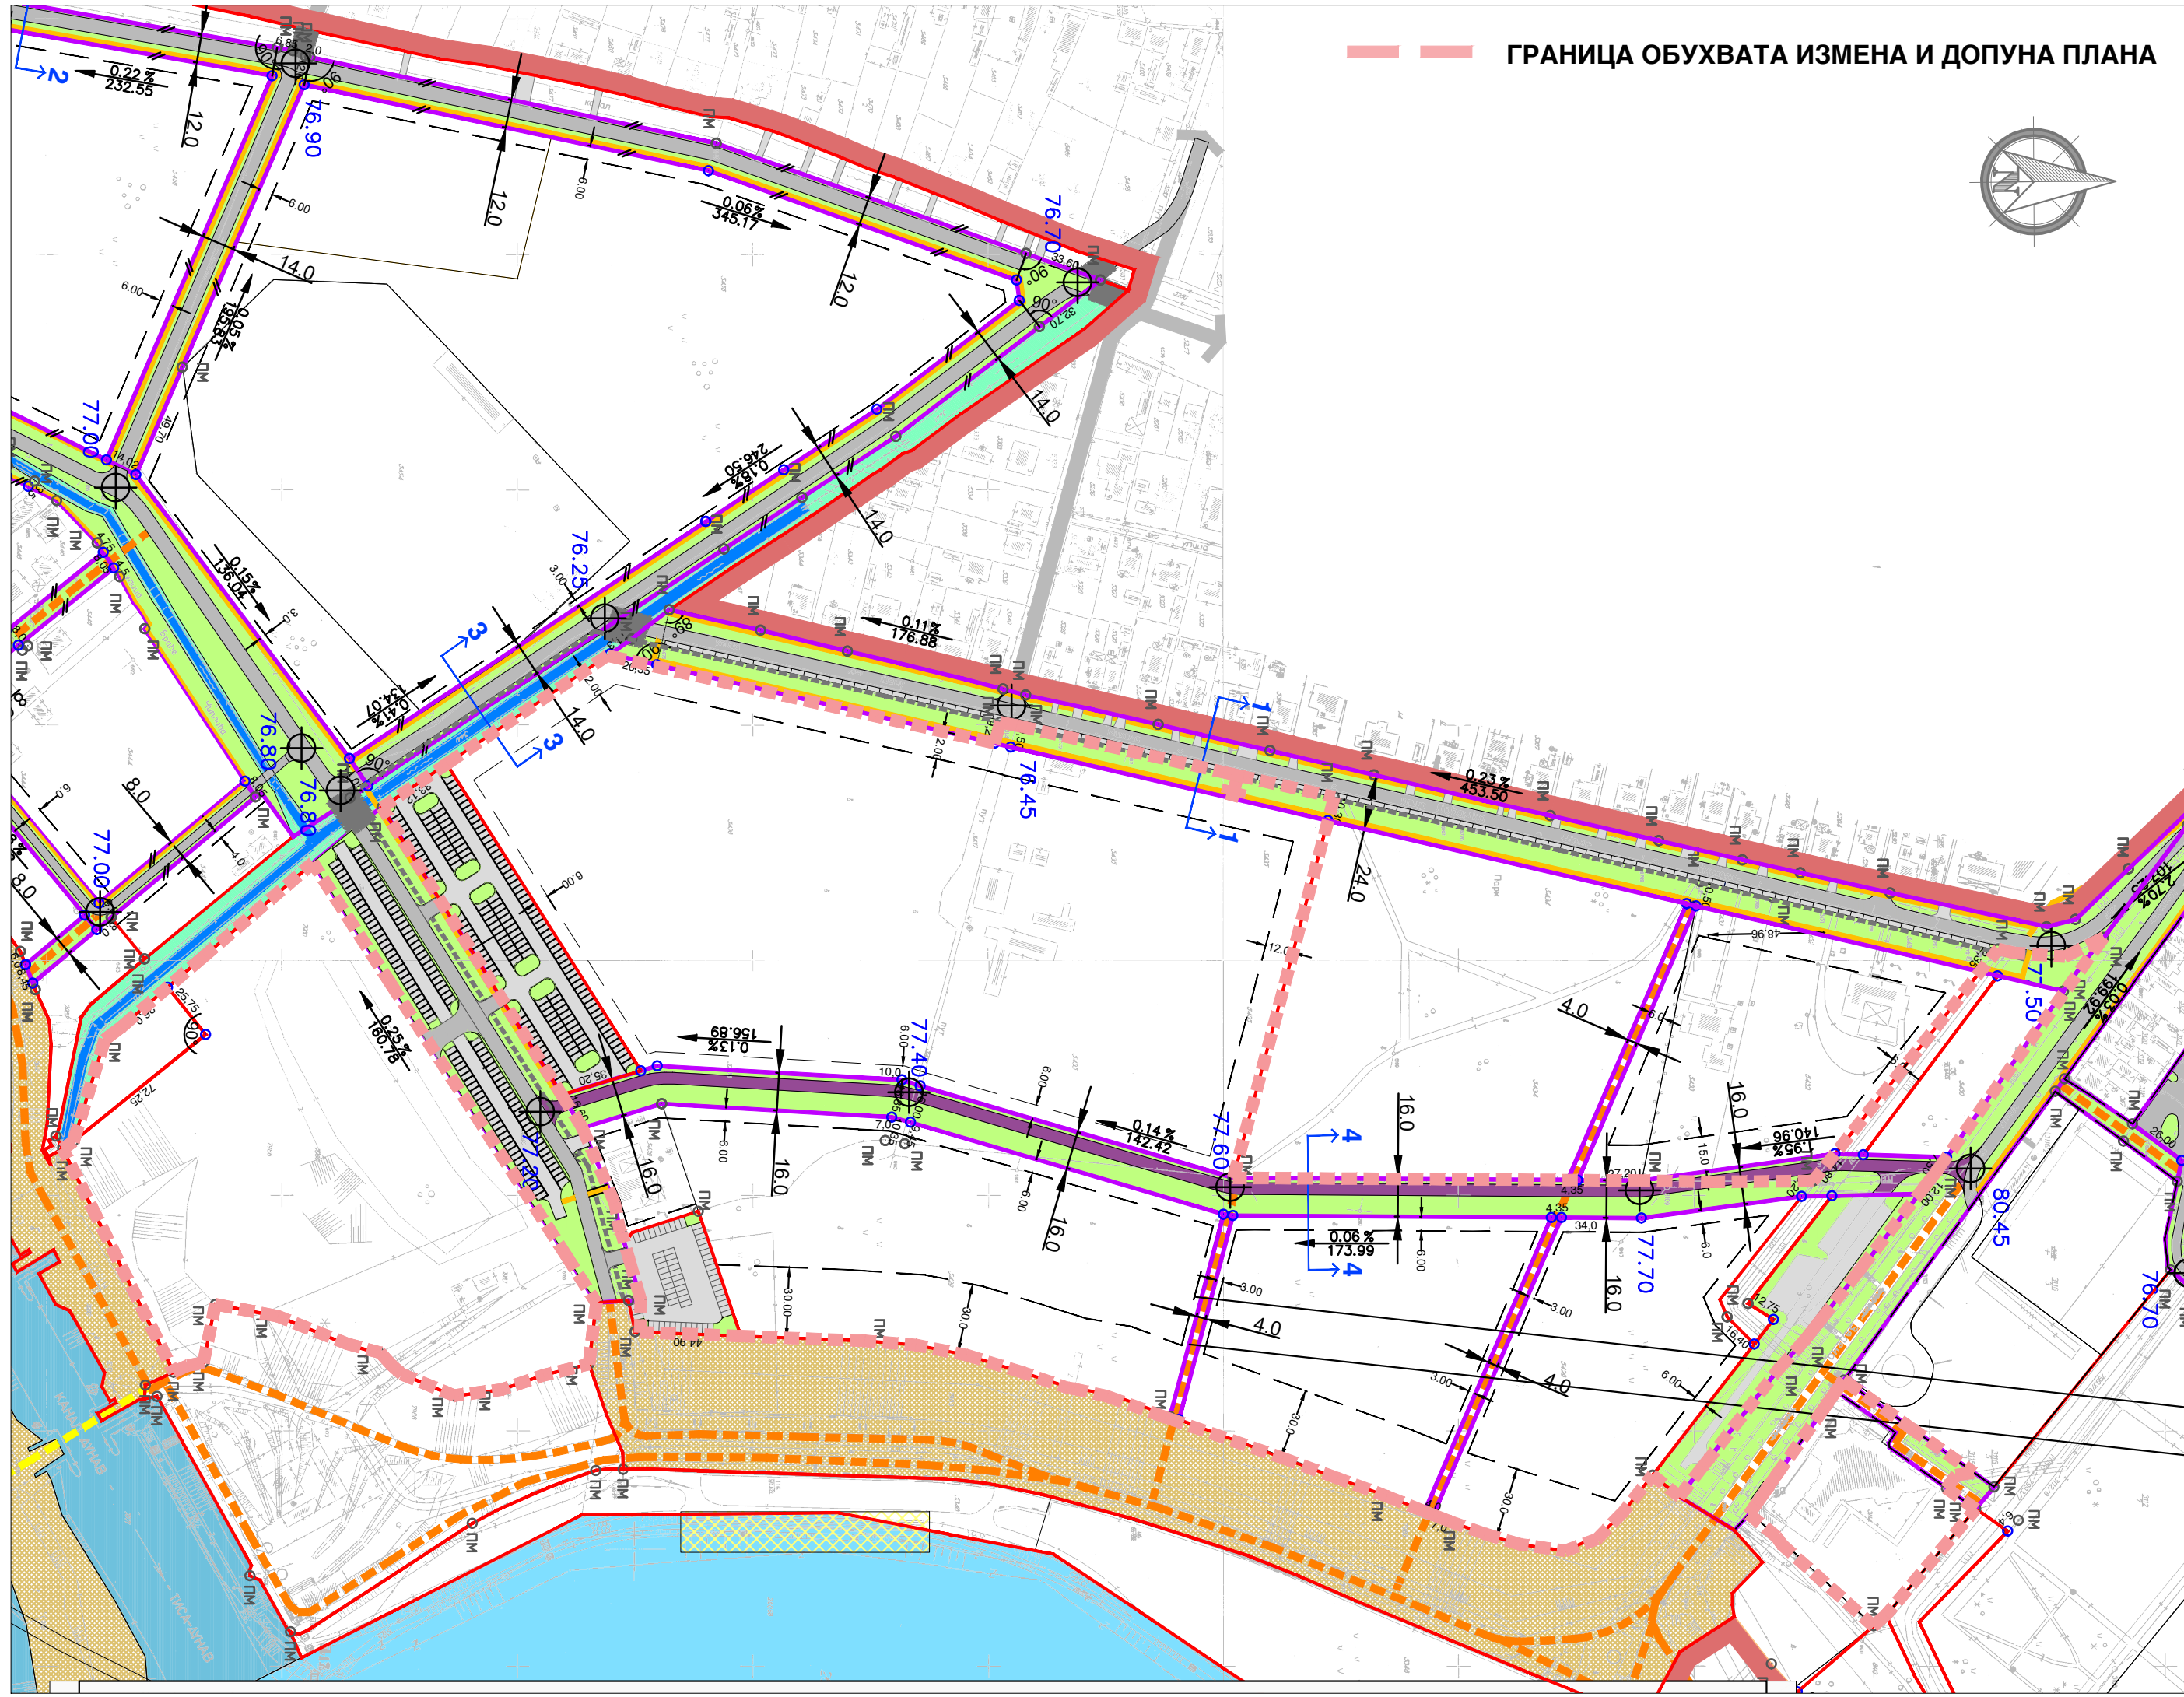

| | | |
|--|--------------------------------------|--------------------------------------|
| Наручилац и носилац израде плана: ОПШТИНСКА УПРАВА ОПШТИНЕ БЕЧЕЈ ОДЕЉЕЊЕ ЗА УРБАНИЗАМ, ГРАЂЕВИНАРСТВО, КОМУНАЛНЕ ПОСЛОВЕ, ИМОВИНСКО-ПРАВНЕ ПОСЛОВЕ, САОБРАЋАЈ И ИНСПЕКЦИЈСКИ НАДЗОР ТРГ ОСЛОБОЂЕЊА 2, БЕЧЕЈ | | |
| Обрађивачи плана: "ANDZOR ENGINEERING" Д.О.О. ДРУШТВО ЗА ПРОЈЕКТОВАЊЕ, УРБАНИЗАМ И ЕКОЛОГИЈУ ИВЕ АНДРИЋА БР. 13, НОВИ САД | | |
| Назив плана: ИЗМЕНЕ И ДОПУНЕ ПЛАНА ДЕТАЉНЕ РЕГУЛАЦИЈЕ КОМЕРЦИЈАЛНЕ БАЊЕ У БЕЧЕЈУ | | |
| Назив листа: САОБРАЋАЈНА ИНФРАСТРУКТУРА СА РЕГУЛАЦИЈОМ И НИВЕЛАЦИЈОМ А - Извод из ГДР-а са означеном границом простора обухваћеног Изменама и допунама Плана | Размера: 1:2500 | Графички прилог бр. 4А |
| Одговорни урбаниста: СМИЉАНА ДРАГИЋЕВИЋ, маст. инж. арх. | Датум: НОВЕМБАР, 2021.ГОД. | Број елбората: ПДР-1168/21 |