


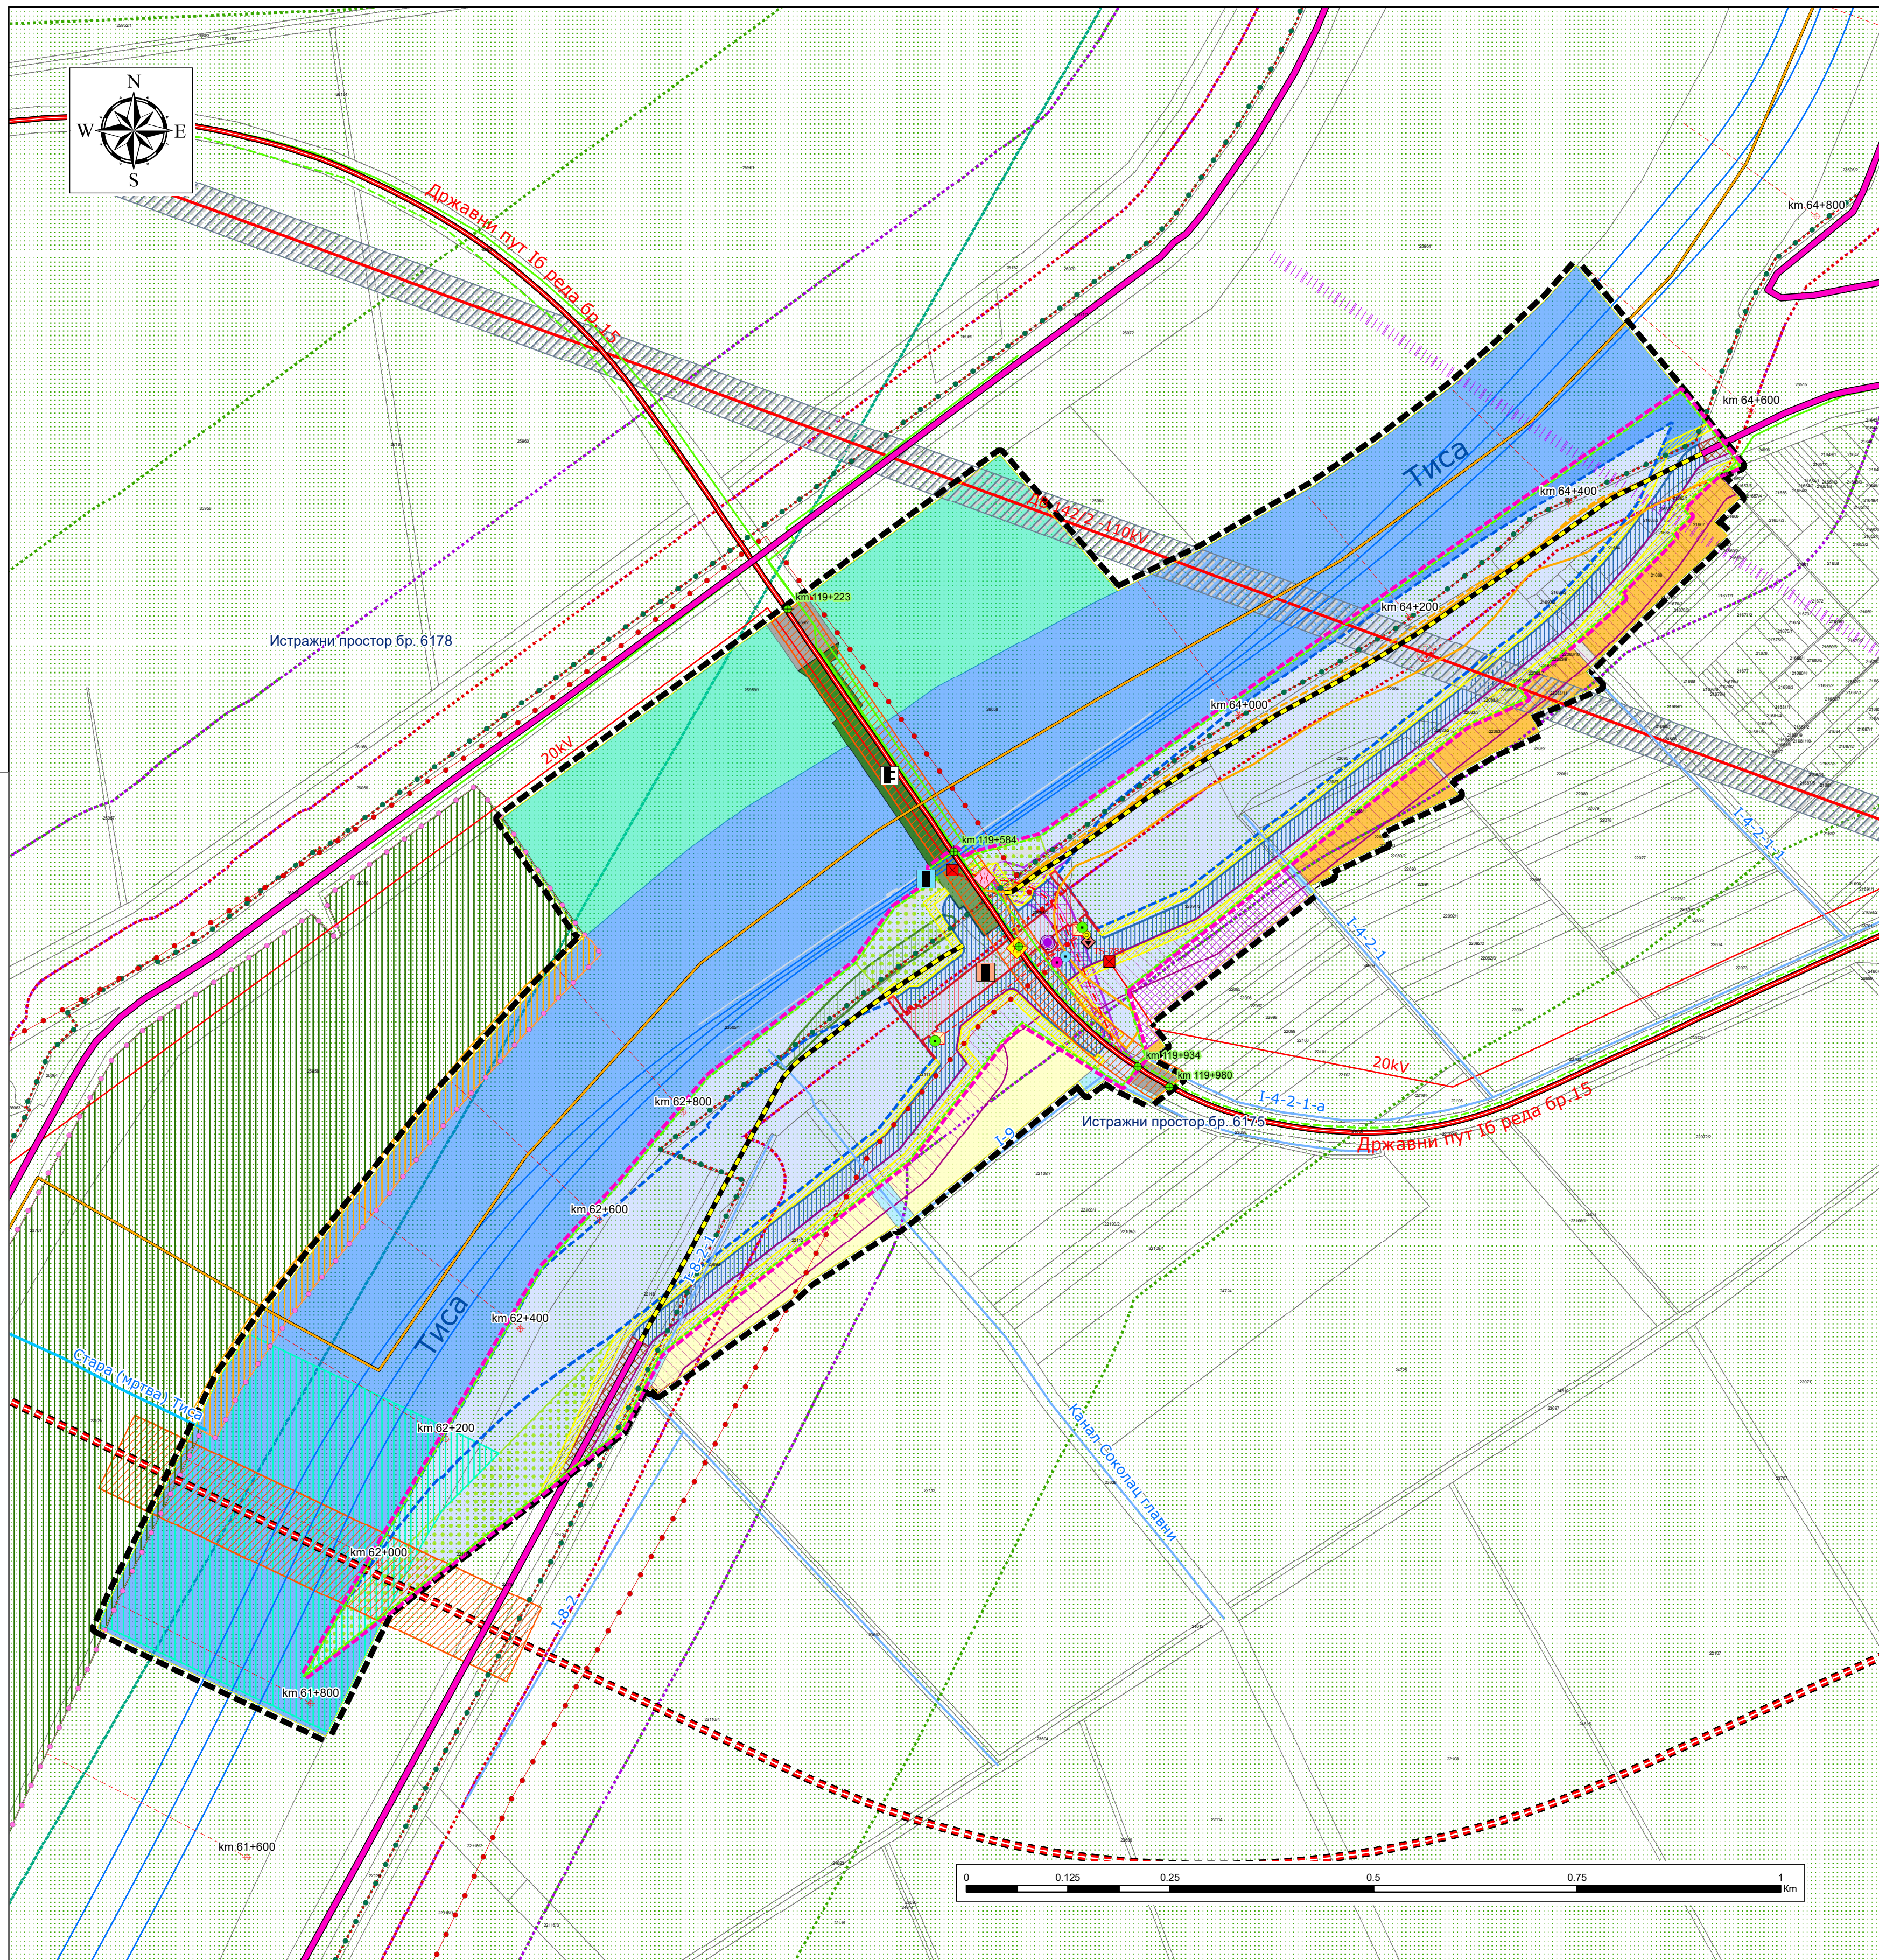

ЛЕГЕНДА

Границе

- Граница обухвата Просторног плана
- Граница подручја посебне намене
- Граница детаљне разраде
- Граница јединице локалне самоуправе
- Граница катастарске општине

ПОСЕБНА НАМЕНА ПРОСТОРА

Инфраструктурни системи

Водна инфраструктура

- Бродска преводница - планирано

Објекти у функцији бродске преводнице

- Контролни торањ
- Погонске просторије
- Мешачка станица
- Резервоар воде
- Дизел агрегат

Прилазни канали ка бродској преводници

- Прилазни канал

Насип

- Главни одбрамбени насип
- Главни одбрамбени насип - планирано (оријентациона траса)
- Главни одбрамбени насип - планирано измештање
- Помоћни насип - привремени
- Насип за заштиту темељне јаме - привремени

Брана

- Брана на Тиси

Објекти путно-друмске саобраћајне инфраструктуре

- Државни пут IБ реда
- Мотопут - планирано
- Привремено измештање државног пута IБ реда
- Нови мост
- Привремени мост
- Саобраћајна стационача

Заштитно зеленило

- Заштитно зеленило у инундационом подручју

Електроенергетска инфраструктура

- Далековод 110kV - планирано измештање
- Електроенергетски вод 20kV
- Електроенергетски вод 20kV - планирано
- Трафостаница 20/04kV
- Трафостаница 20/04kV - планирано
- Објекат места прикључења
- Стуб 110kV далековода - планирано измештање

Електронска комуникациона инфраструктура

- Оптички кабл
- Оптички кабл - планирано
- Оптички кабл - планирано измештање
- Оптички кабл - измештање планиране трасе
- РР коридор

Природни ресурси

Водно земљиште

- Река Тиса
- Река Тиса са шумом и заштитним зеленилом у инундационом подручју
- Мелиорациони канал
- Површина за бродску преводницу са прилазним каналима и насипом

Пољопривредно земљиште

- Њива

Минералне сировине

- Граница истражног простора минералних сировина

Природна добра

Заштићена природна добра

- Стара Тиса код Бисерног острва
- II степен заштите
- III степен заштите

ИВА подручје

Еколошки коридор

- Међународни еколошки коридор
- Заштитни појас 50m
- Заштитни појас 200m
- Заштитни појас 500m

Заштита животне средине

Зоне негативних утицаја на животну средину

- Зоне кућа за одмор
- Радна зона - планирано
- Коридор државног пута IБ реда
- Некатегорисани пут
- Државни пут IБ реда
- Мотопут - планирано
- Привремено измештање државног пута IБ реда

Заштитни појасеви линијске инфраструктуре

- Забрана сидрења пловила
- Заштитни појас насипа 50m
- Површина за пролаз службених возила и механизације
- Заштитни појас електроенергетске инфраструктуре
- Заштитни појас јавног пута

Мере заштите животне средине

- Главни одбрамбени насип
- Главни одбрамбени насип - планирано (оријентациона траса)



РЕПУБЛИКА СРБИЈА
АУТОНОМНА ПОКРАЈИНА ВОЈВОДИНА
ПОКРАЈИНСКИ СЕКРЕТАРИЈАТ ЗА УРБАНИЗАМ
И ЗАШТИТУ ЖИВОТНЕ СРЕДИНЕ

ПРОСТОРНИ ПЛАН
ПОДРУЧЈА ПОСЕБНЕ НАМЕНЕ
БРАНЕ НА ТИСИ

- НАЦРТ ПЛАНА -

Реферална карта бр. 2
ИНФРАСТРУКТУРНИ СИСТЕМИ,
ПРИРОДНИ РЕСУРСИ,
ЗАШТИТА ЖИВОТНЕ СРЕДИНЕ И
ПРИРОДНИХ И КУЛТУРНИХ ДОБАРА

P-1:5000

Покрајински секретар

НЕМАЊА ЕРЦЕГ



ЈП ЗАВОД ЗА УРБАНИЗАМ ВОЈВОДИНЕ
PE URBAN AND SPATIAL PLANNING INSTITUTE OF VOJVODINA

в.д. директора
ПРЕДРАГ КНЕЖЕВИЋ, дипломирани правник
Одговорни планери
ИВАН ТАМАШ, мастер просторни планер
БРАНКО МИЛОВАНОВИЋ, дипломирани инжењер мелиорације

Нови Сад, 2024. године